


Comune di Placania
Provincia di Reggio Calabria

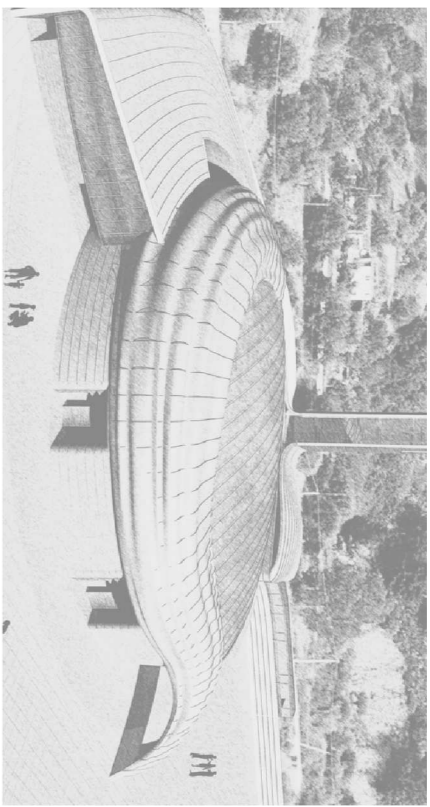

Progetto
Santuario Madonna dello Scoglio

committente
Fondazione Madonna dello Scoglio

progettazione
Mario Occhiuto architetto
strutture ed impianti
Antonio Alvaro Ingegnere
Sigeco Engineering S.r.l.

D.L.
Mario Occhiuto architetto


elaborato
Sezioni - Prospetti

Progetto preliminare **A.3**

codice progetto
563

aggiornamento
Novembre 2012


A Sezione A - A
1:500

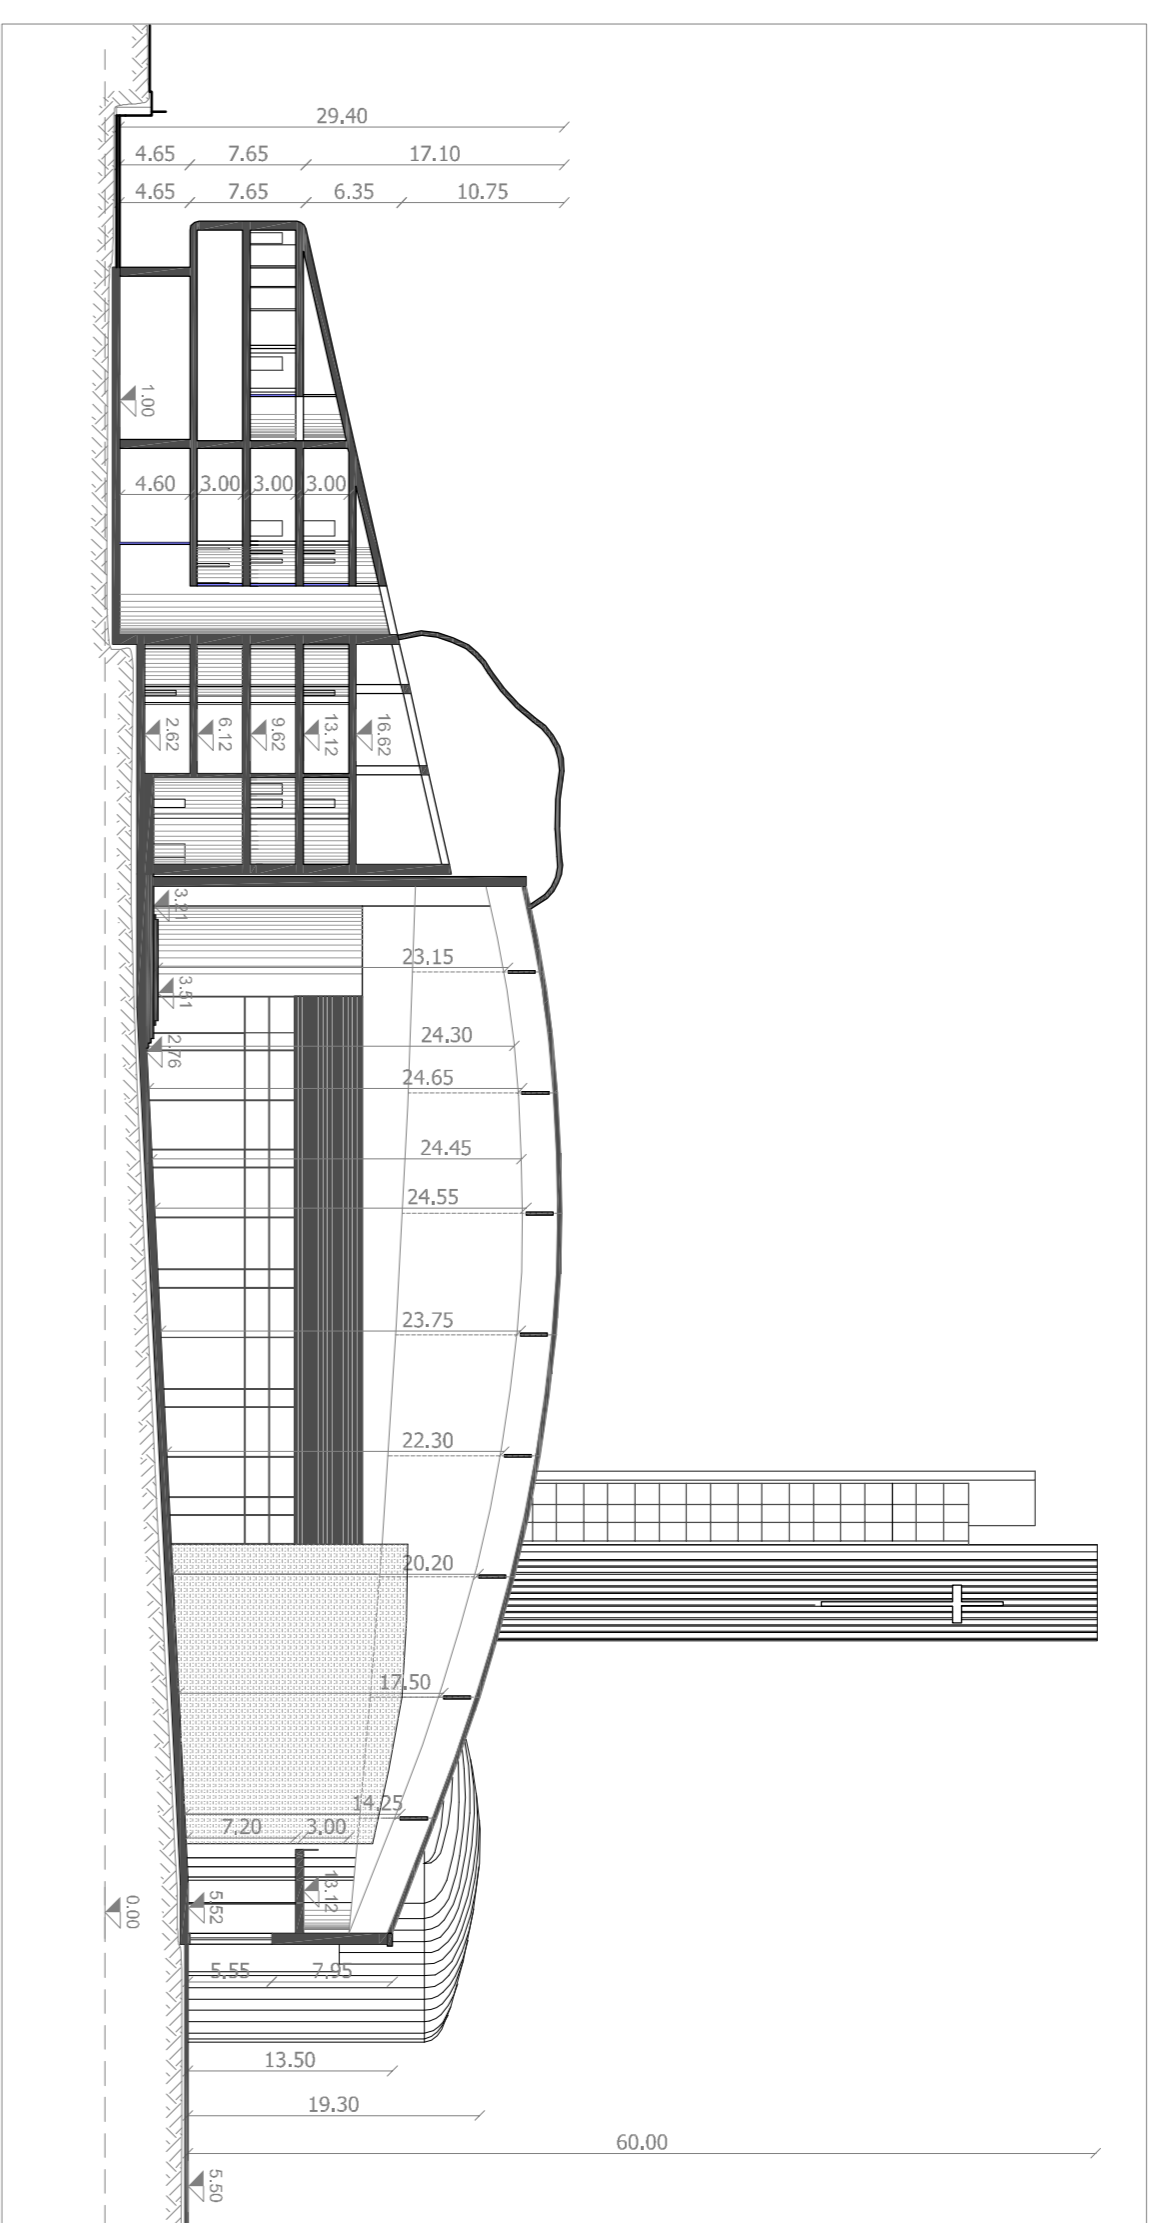

SO Prospetto Sud-Ovest
1:500



B Sezione B - B
1:500

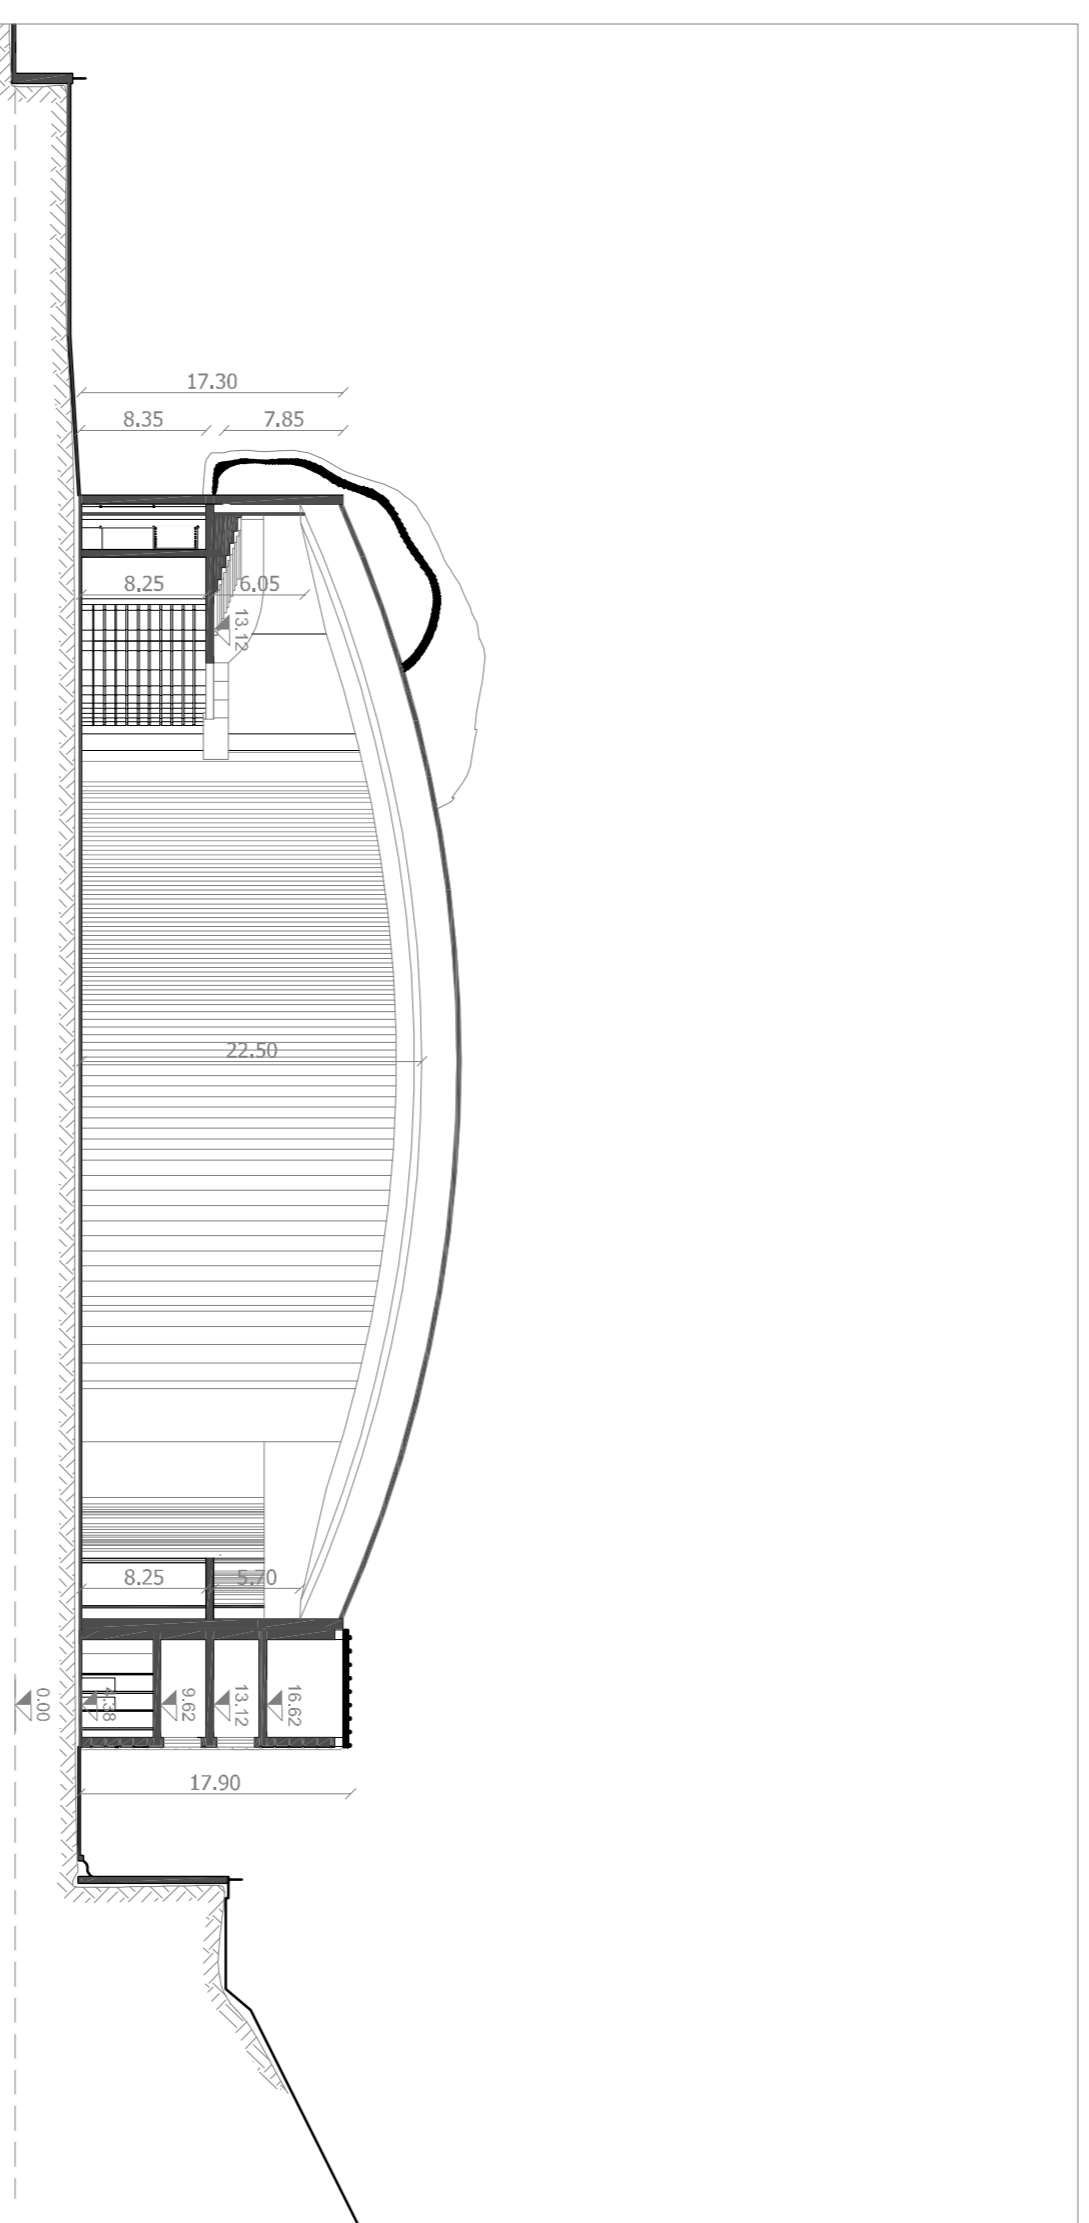

SE Prospetto Sud-Est
1:500



PI Planimetria

