
mOa

marioOcchiuto
architetture

Comune di Placanica

Provincia di Reggio Calabria

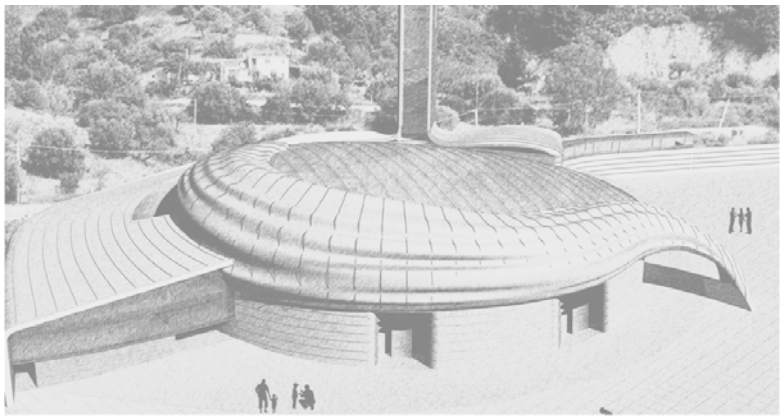

Progetto

Santuario Madonna dello Scoglio

committente
Fondazione Madonna dello Scoglio

progettazione
Mario Occhiuto architetto

stutture ed impianti
Antonino Alvaro ingegnere
Sigeco Engineering S.r.l.

D.L.
Mario Occhiuto architetto

geologia
Giuseppe Cerchiaro geologo
Sigeco Engineering S.r.l.

elaborato
SGI 5 - Carta ubicazione indagini geognostiche
Scala 1:1000


Progetto preliminare **Ix**

codice progetto
563

aggiornamento
Novembre 2012

Carta ubicazione indagini geognostiche

Scala 1:1.000

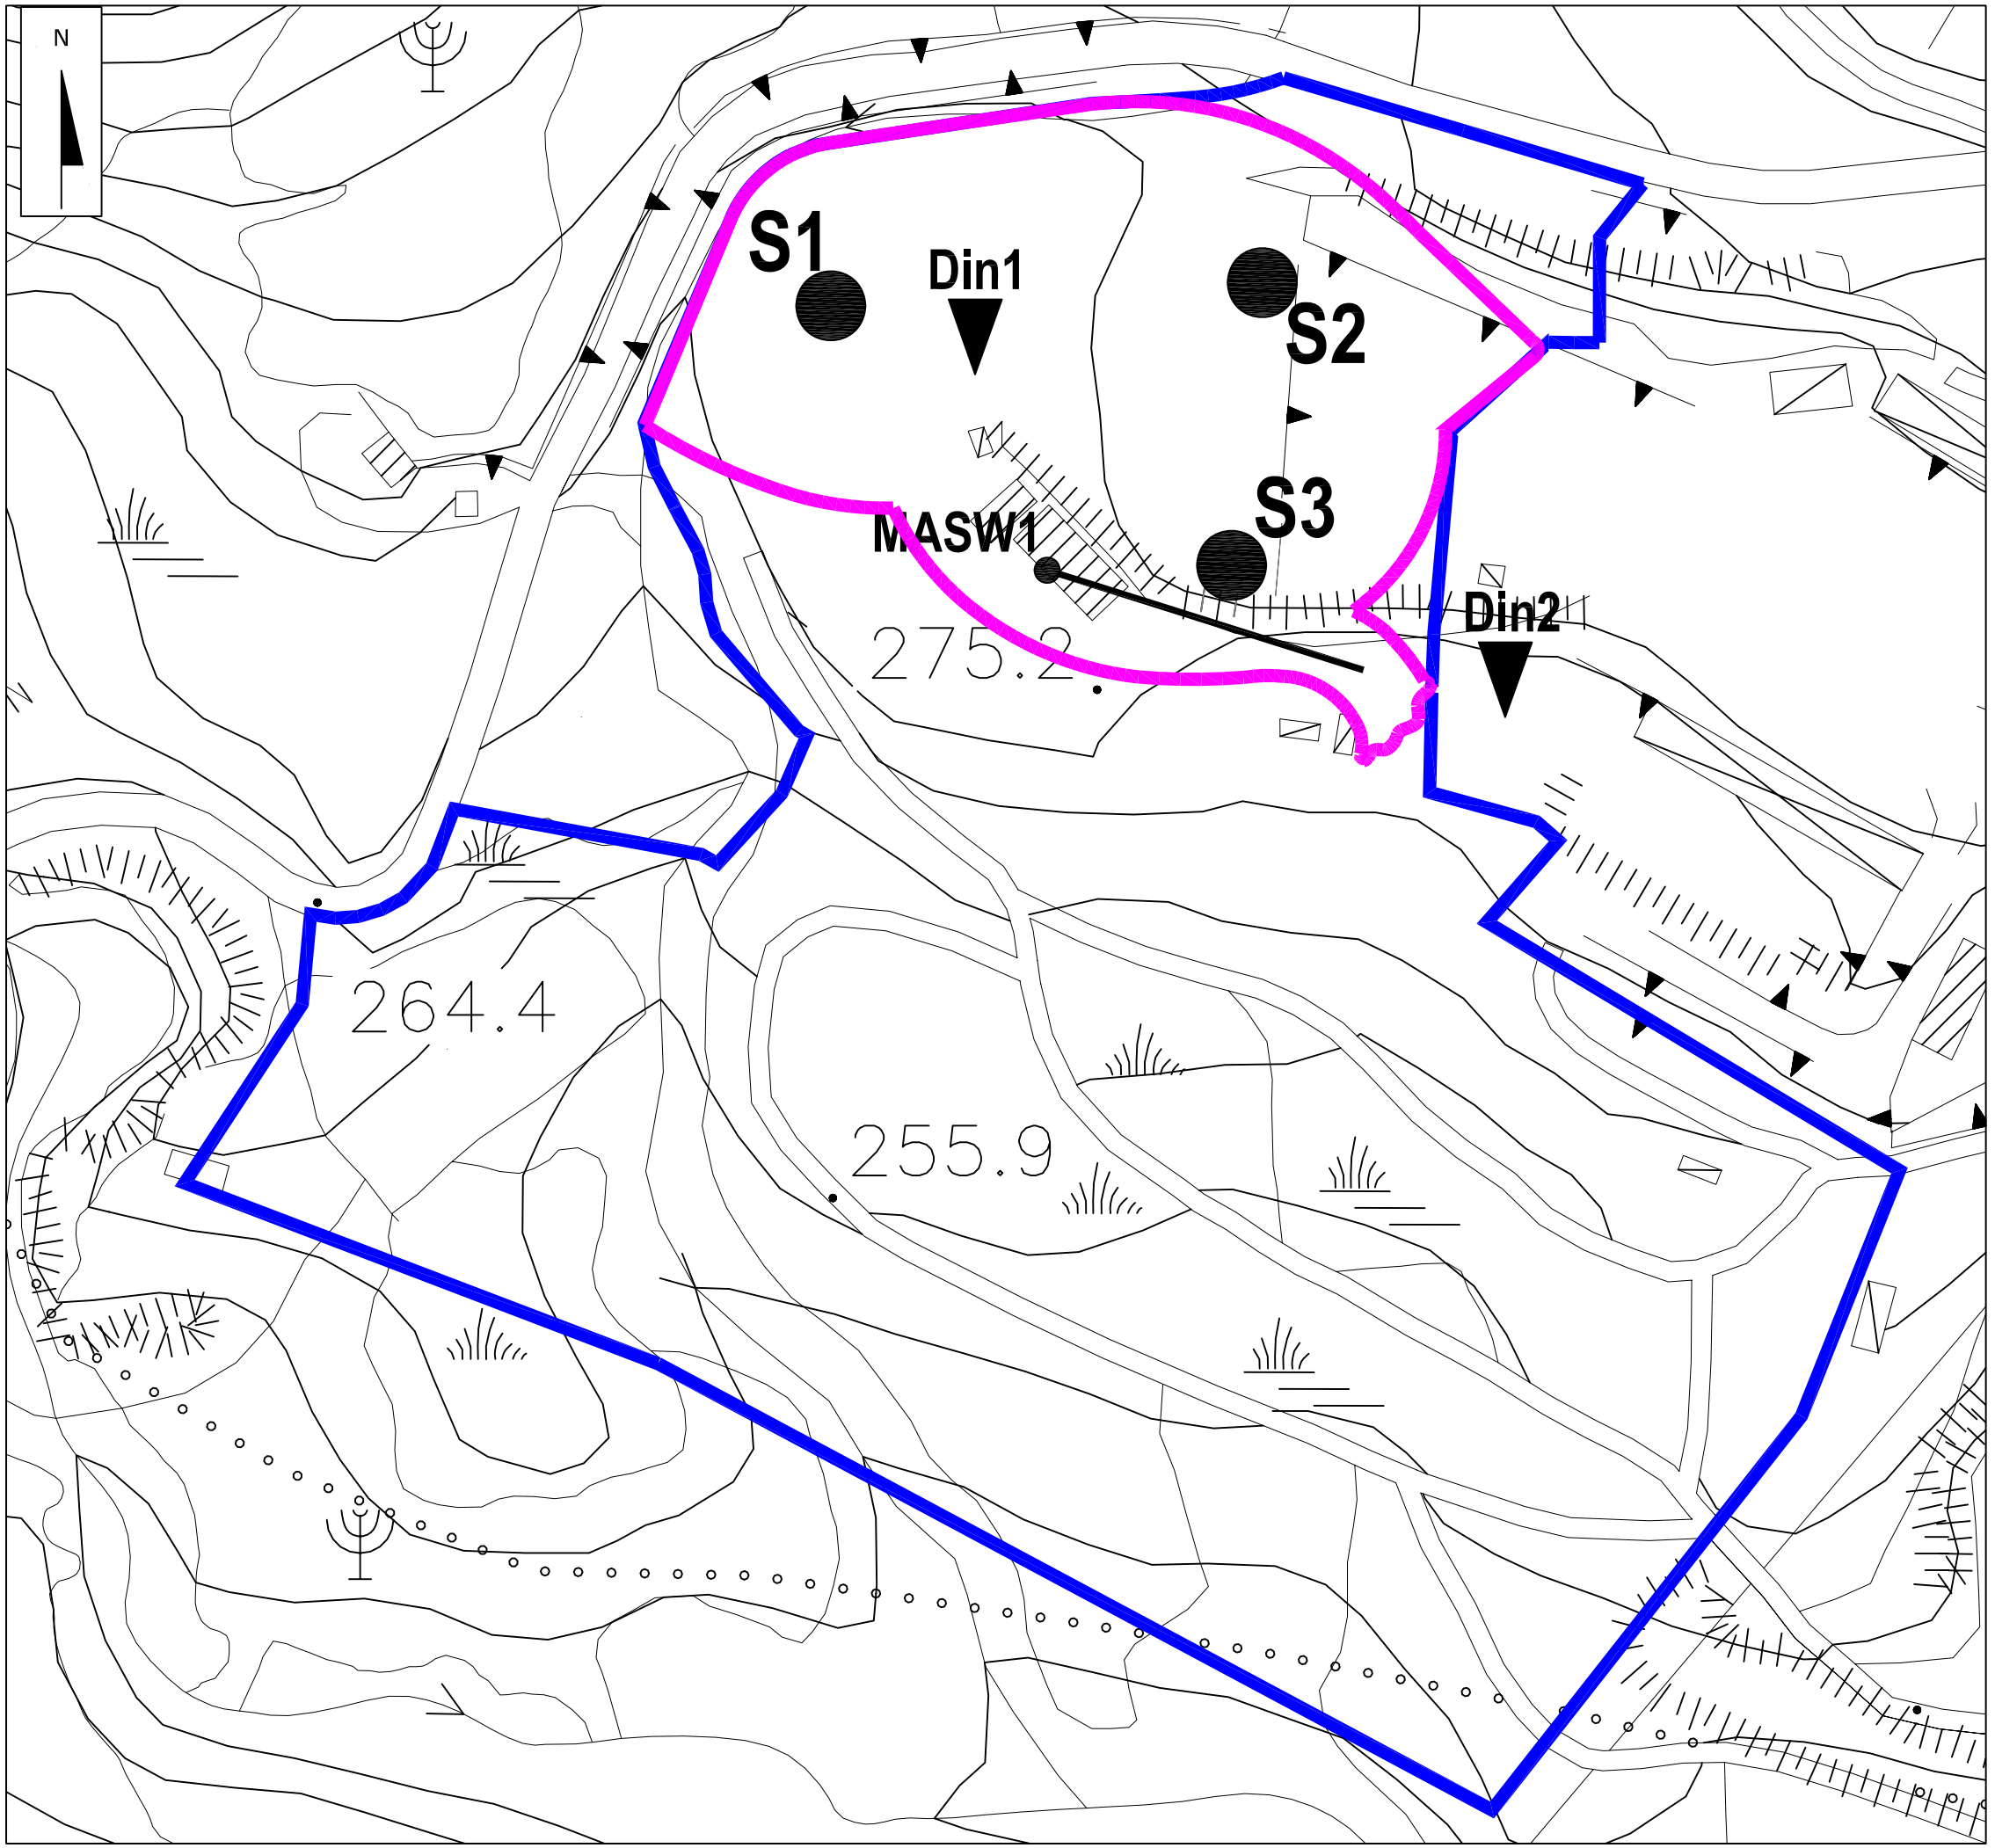

Legenda

Area Chiesa

Area oggetto dell'intervento
(parcheggi, verde attrezzato, strade interne, marciapiedi e camminamenti pedonali, area da cedere al comune per attrezzature pubbliche)

INDAGINI GEOGNOSTICHE

Din1 — Prova penetrometrica dinamica e sigla

MASW1 — Prospezione sismica di tipo MASW e sigla

S1 — Sondaggi a carotaggio continuo e sigla

Data	Novembre 2012
Cod. Documento	028G-11/RGT 03

HYpro srl
hydro-geological engineering • enviroment • monitoring