marioOcchiuto
architetture

Comune di Placanica
Provincia di Reggio Calabria



Progetto
Santuario Madonna dello Scoglio

committente
Fondazione Madonna dello Scoglio

progettazione
Mario Occhiuto architetto

stutture ed impianti
Antonino Alvaro ingegnere
Sigeco Engineering S.r.l.

D.L.
Mario Occhiuto architetto


Elaborato U.9
Particolari opere di urbanizzazione

Progetto preliminare **U.9**


codice progetto
563

aggiornamento
Novembre 2012


Particolare strada - scala 1:50

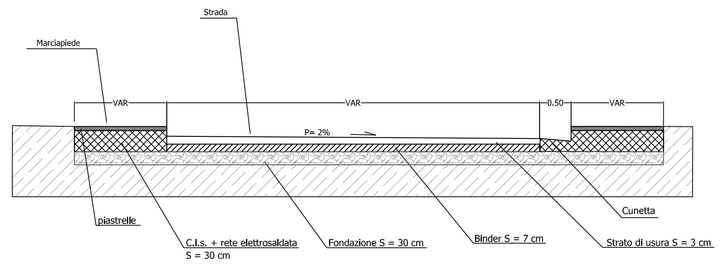


Particolari pozzetti rete idrica - scala 1:50

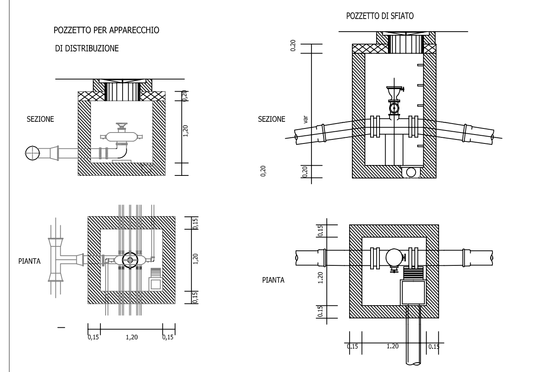

Particolari pozzetti - scala 1:50

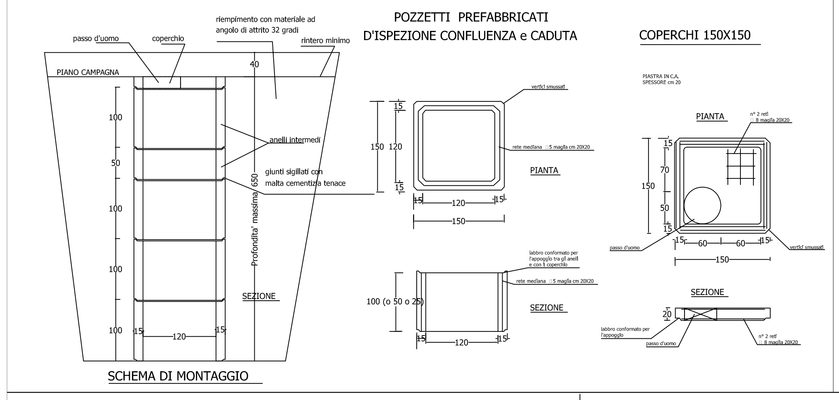


Particolare caditoia griglia piana - scala 1:25

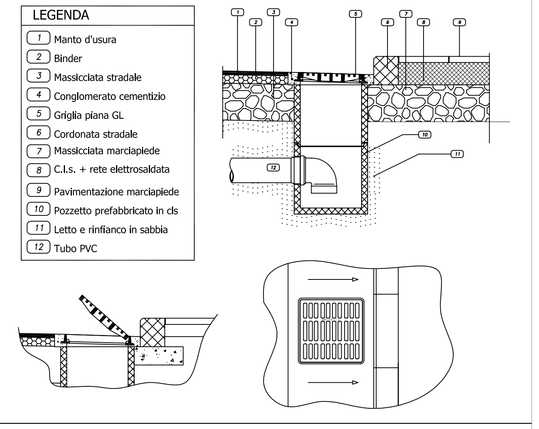


LEGENDA	
1	Manto d'usura
2	Binder
3	Massicciata stradale
4	Conglomerato cementizio
5	Griglia piana GL
6	Cordonata stradale
7	Massicciata marciapiede
8	C.l.s. + rete elettrosaldata
9	Pavimentazione marciapiede
10	Pozzetto prefabbricato in cls
11	Letto e rinfianco in sabbia
12	Tubo PVC

Particolare posa palo
Scala 1:25

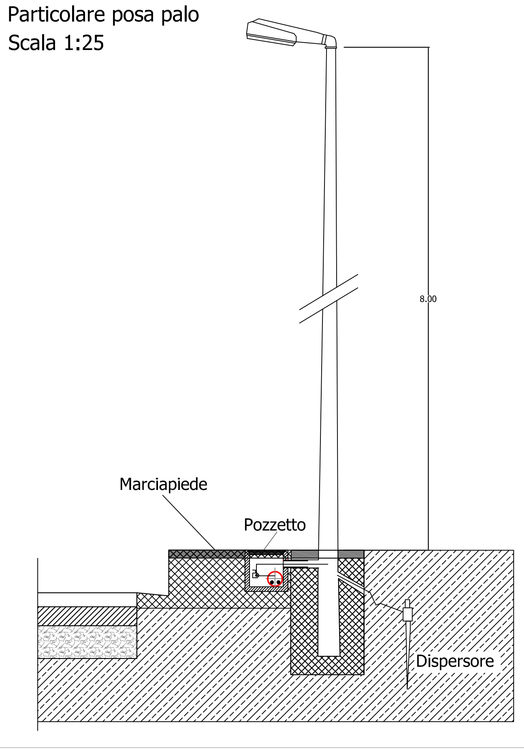

Particolare caditoia griglia continua - scala 1:25

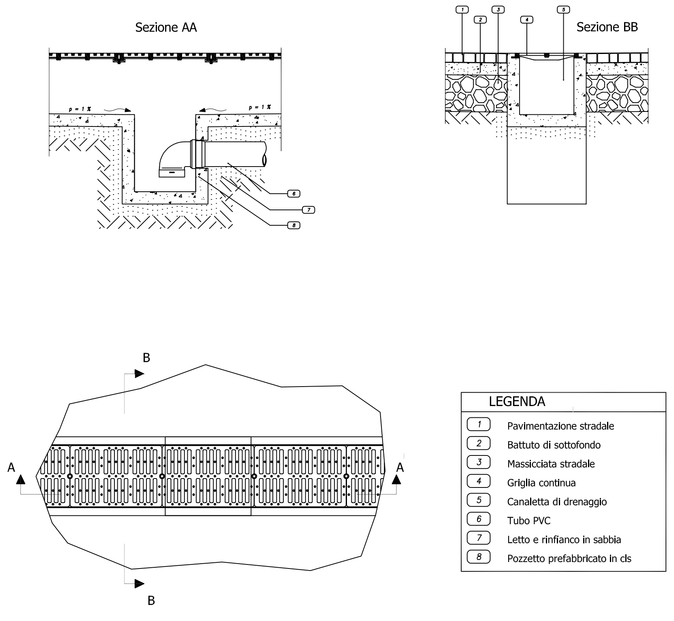

LEGENDA	
1	Pavimentazione stradale
2	Battuto di sottofondo
3	Massicciata stradale
4	Griglia continua
5	Canaletta di drenaggio
6	Tubo PVC
7	Letto e rinfianco in sabbia
8	Pozzetto prefabbricato in cls