
mOa marioOcchiuto architetture

Comune di Placanica
Provincia di Reggio Calabria

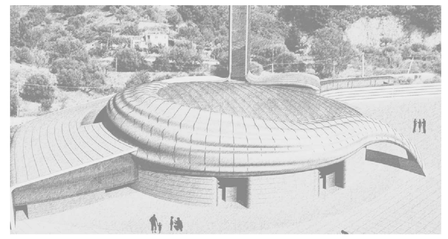

Progetto
Santuario Madonna dello Scoglio

committente
Fondazione Madonna dello Scoglio

progettazione
Mario Occhiuto architetto

stutture ed impianti
Antonino Alvaro ingegnere
Sigeco Engineering S.r.l.

D.L.
Mario Occhiuto architetto


elaborato
Carta dei vincoli

Progetto preliminare **U.10**

codice progetto
563

aggiornamento
Novembre 2012

CV Carta dei vincoli
1:5000

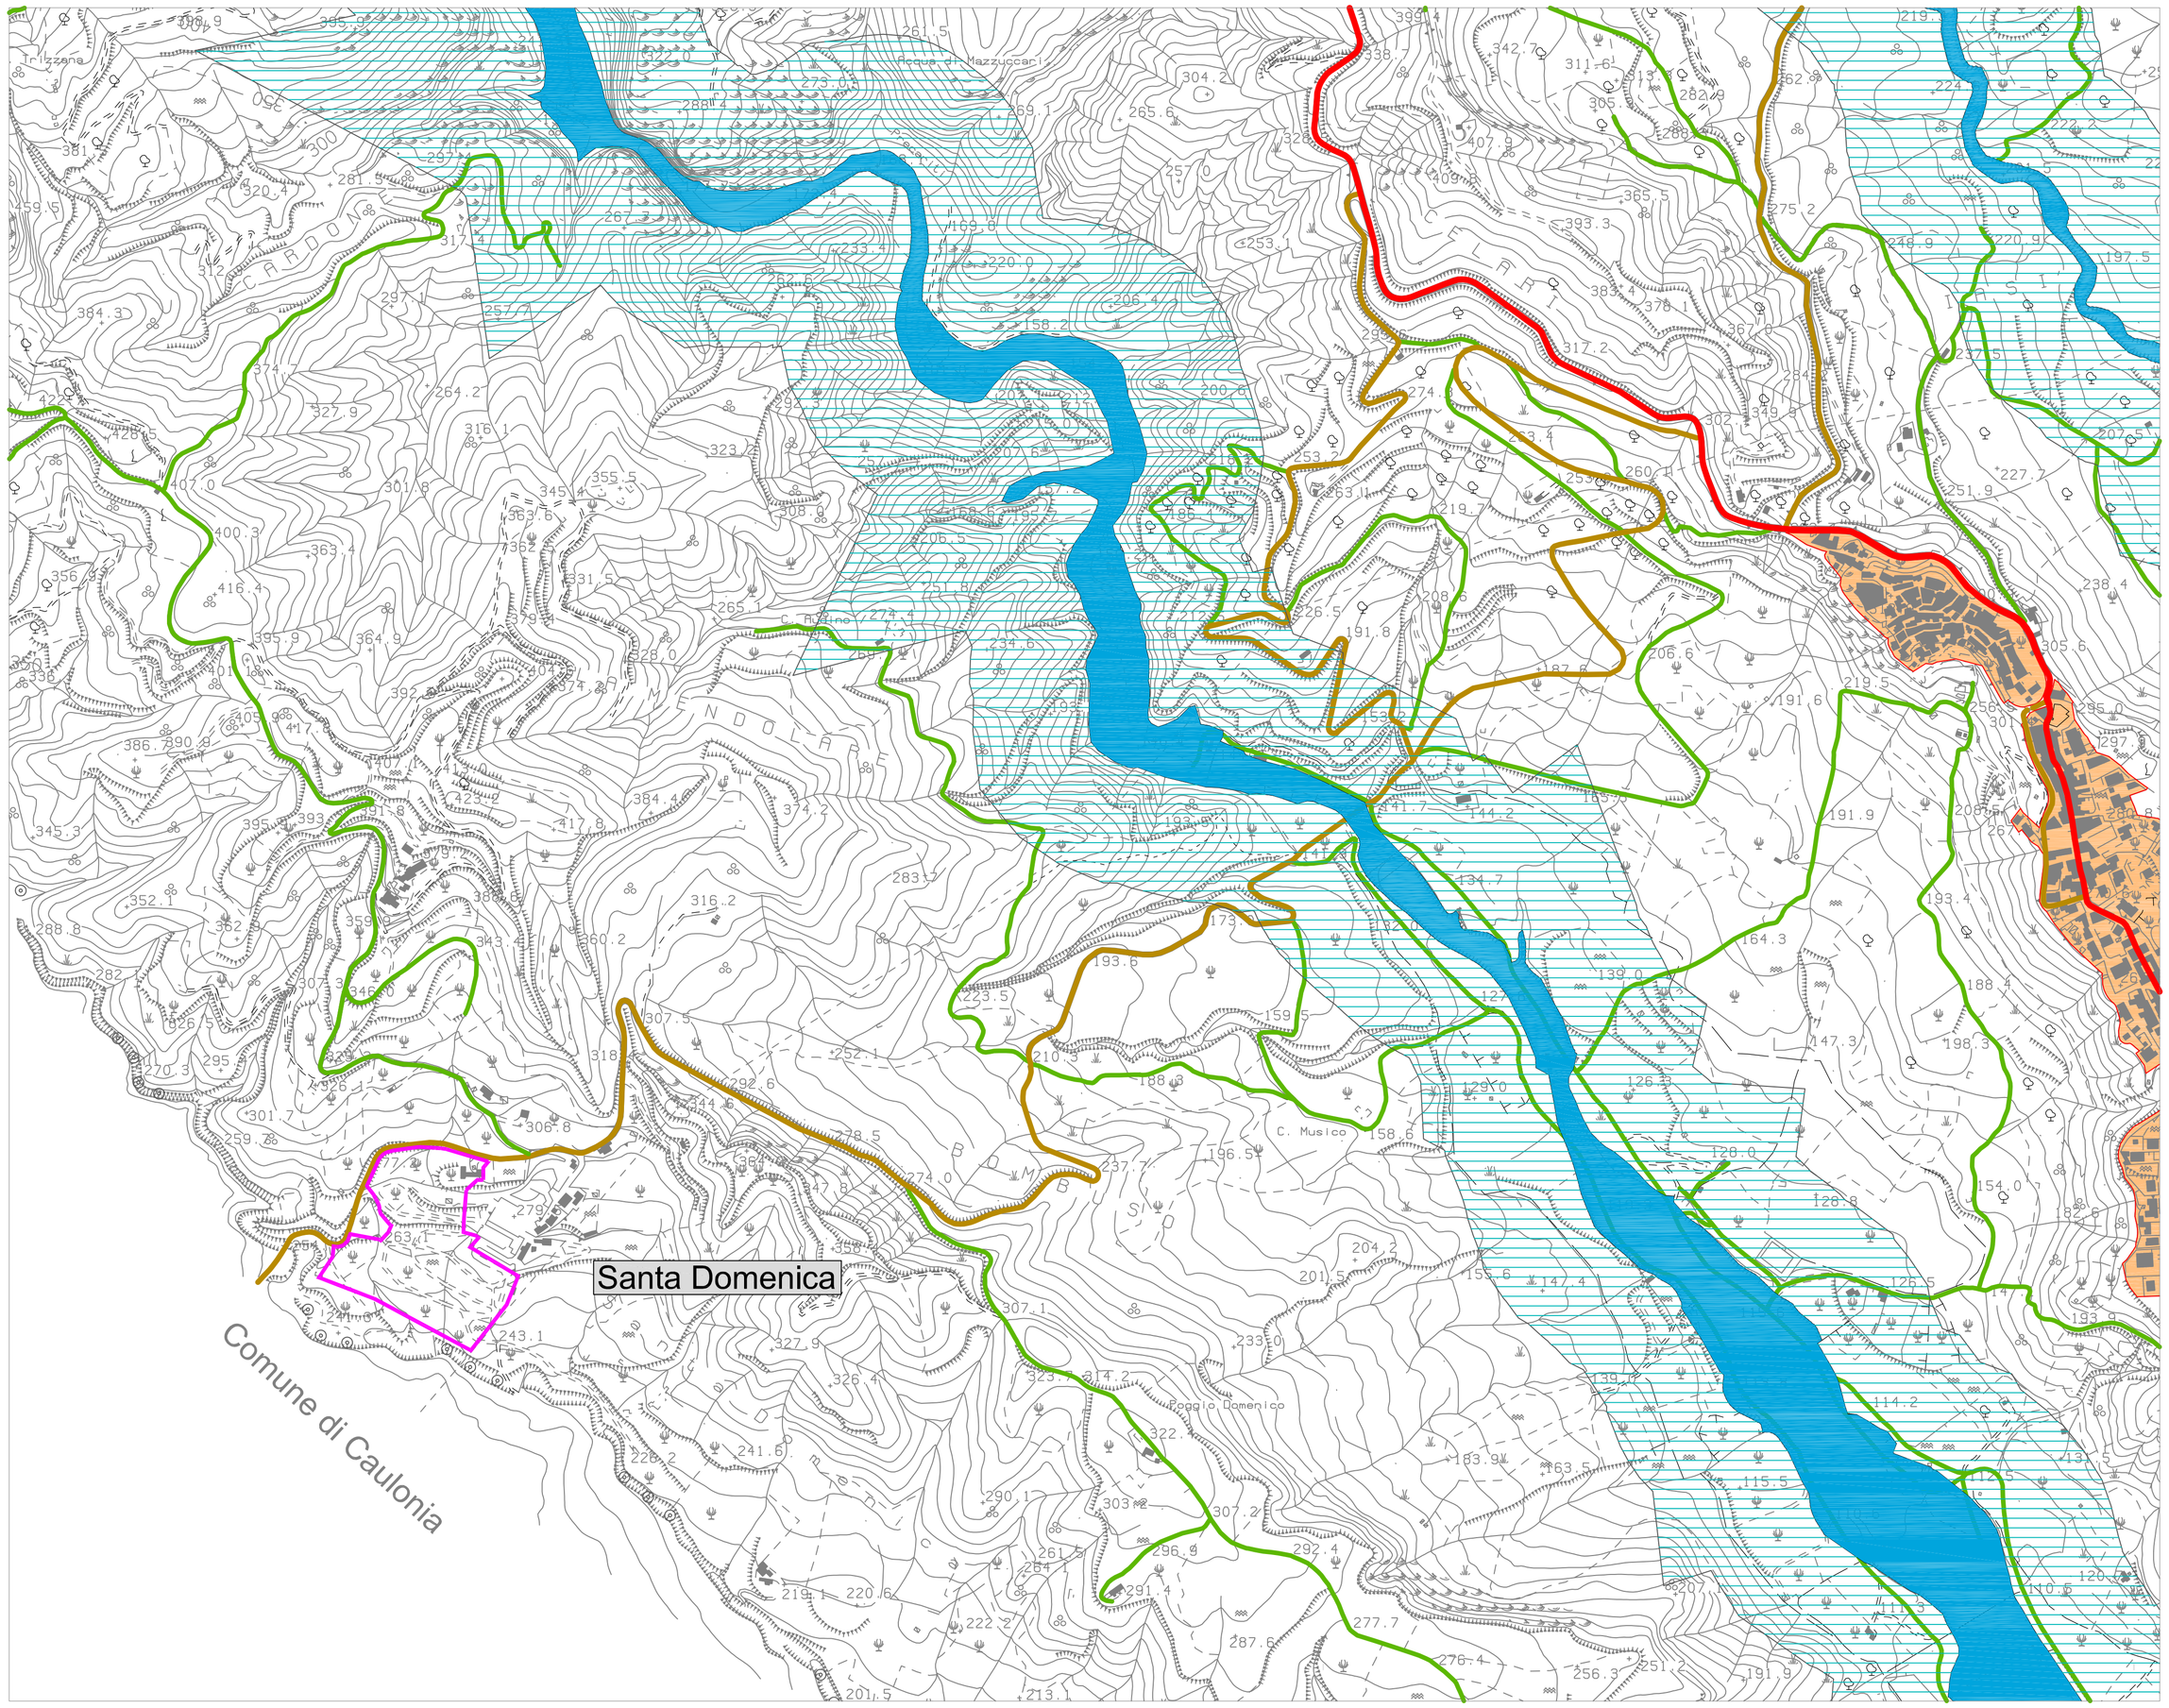

Legenda

- Area in oggetto
- Vincolo paesaggistico (D. Leg.vo n. 490/99)
- Strade principali
- Strade secondarie
- Strade carreggiabili rurali
- Strada Statale 110 di "Montecucco e Monte Pecoraro"
- Variante SS. 106 di previsione Anas
- Centri e nuclei abitati
- Confine comunale

N.B. Il Vincolo Idrogeologico di cui al Regio Decreto n.3267/1923 è presente su tutto il territorio comunale