




COMUNE DI PLACENCIA (RC)
Assessorato all'Urbanistica

Interventi di Programmazione Urbanistica
(Attuazione Delibera GM n. 108 del 29.10.2004)
(Attuazione Deter. U.T. n. 26 del 20.01.2005)

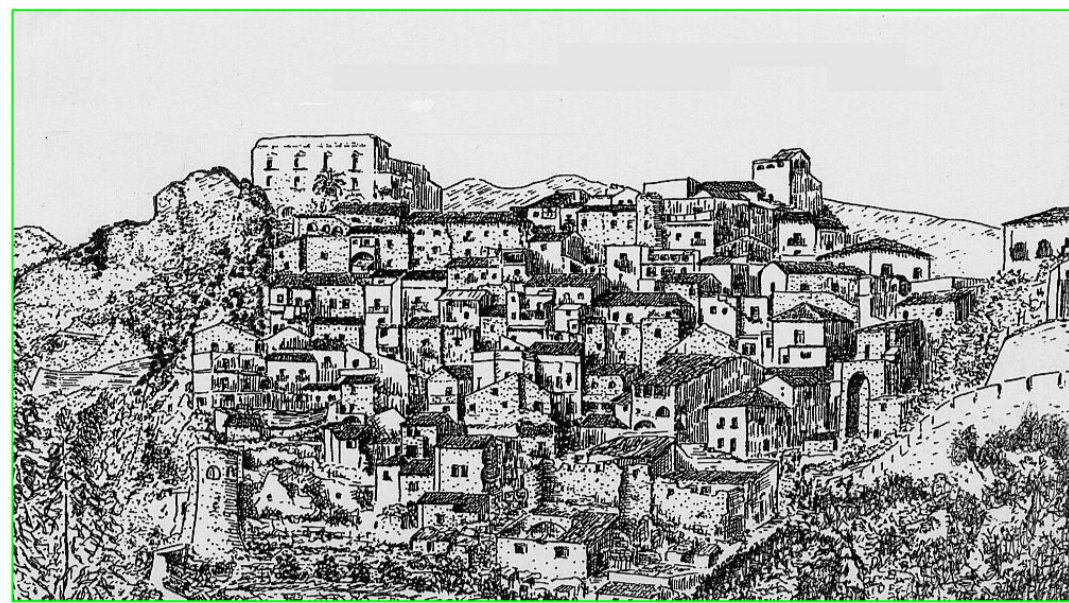

**PIANO STRUTTURALE COMUNALE (PSC)
REGOLAMENTO EDILIZIO ED URBANISTICO (REU)**
(legge regionale n. 19 del 16 aprile 2002 - Artt. 20-21)

QUADRO CONOSCITIVO

PROGETTISTI:
Prof. Ing. Giuseppe Imbesi (Capogruppo)
Dott. Ing. Ferdinando Errigo
Dott. Arch. Paola Nicoletta Imbesi
Dott. Arch. Domenico Manno

**PIETRA - VALENTI
STATO DI FATTO DEL PATRIMONIO EDILIZIO**
(Consistenza, stato di conservazione, stato d'uso)

Rapp. 1:2.000

A5.2

ROMA - NOVEMBRE 2006

1 CONSISTENZA PER NUMERO DI PIANI

- Edifici ad 1 piano f.t.
- Edifici a 2 piani f.t.
- Edifici a 3 piani f.t.
- Edifici a 4 piani f.t.
- Edifici con oltre 4 piani f.t.
- Ruderì e semidruti
- Baracche - Tettoie - Fienili
- Edifici in costruzione
- Capannoni artigianali


2 STATO DI CONSERVAZIONE

- Buone
- Mediocri
- Cattive
- Ruderì e semidruti
- Baracche - Tettoie - Fienili
- Edifici in costruzione


3 STATO D'USO

- Residenza**
- Edifici utilizzati
 - Edifici utilizzati saltuariamente
 - Edifici non utilizzati
 - Edifici in costruzione
- Servizi**
- Edifici utilizzati
 - Edifici non utilizzati
- Attività produttive**
- Capannoni industriali e artigianali
 - Ricovero animali e/o annessi agricoli
- Attività commerciali e di servizio**
- Farmacia
 - Bar
 - Alimentari
 - Tabacchi
 - Guardia medica
 - Parrucchiere
 - Mulino
 - Frantoio
 - Club sportivo
 - Telefono pubblico
 - Poste e telecomunicazioni
 - Studi professionali
 - Carabinieri
 - Allevamento bestiame

1

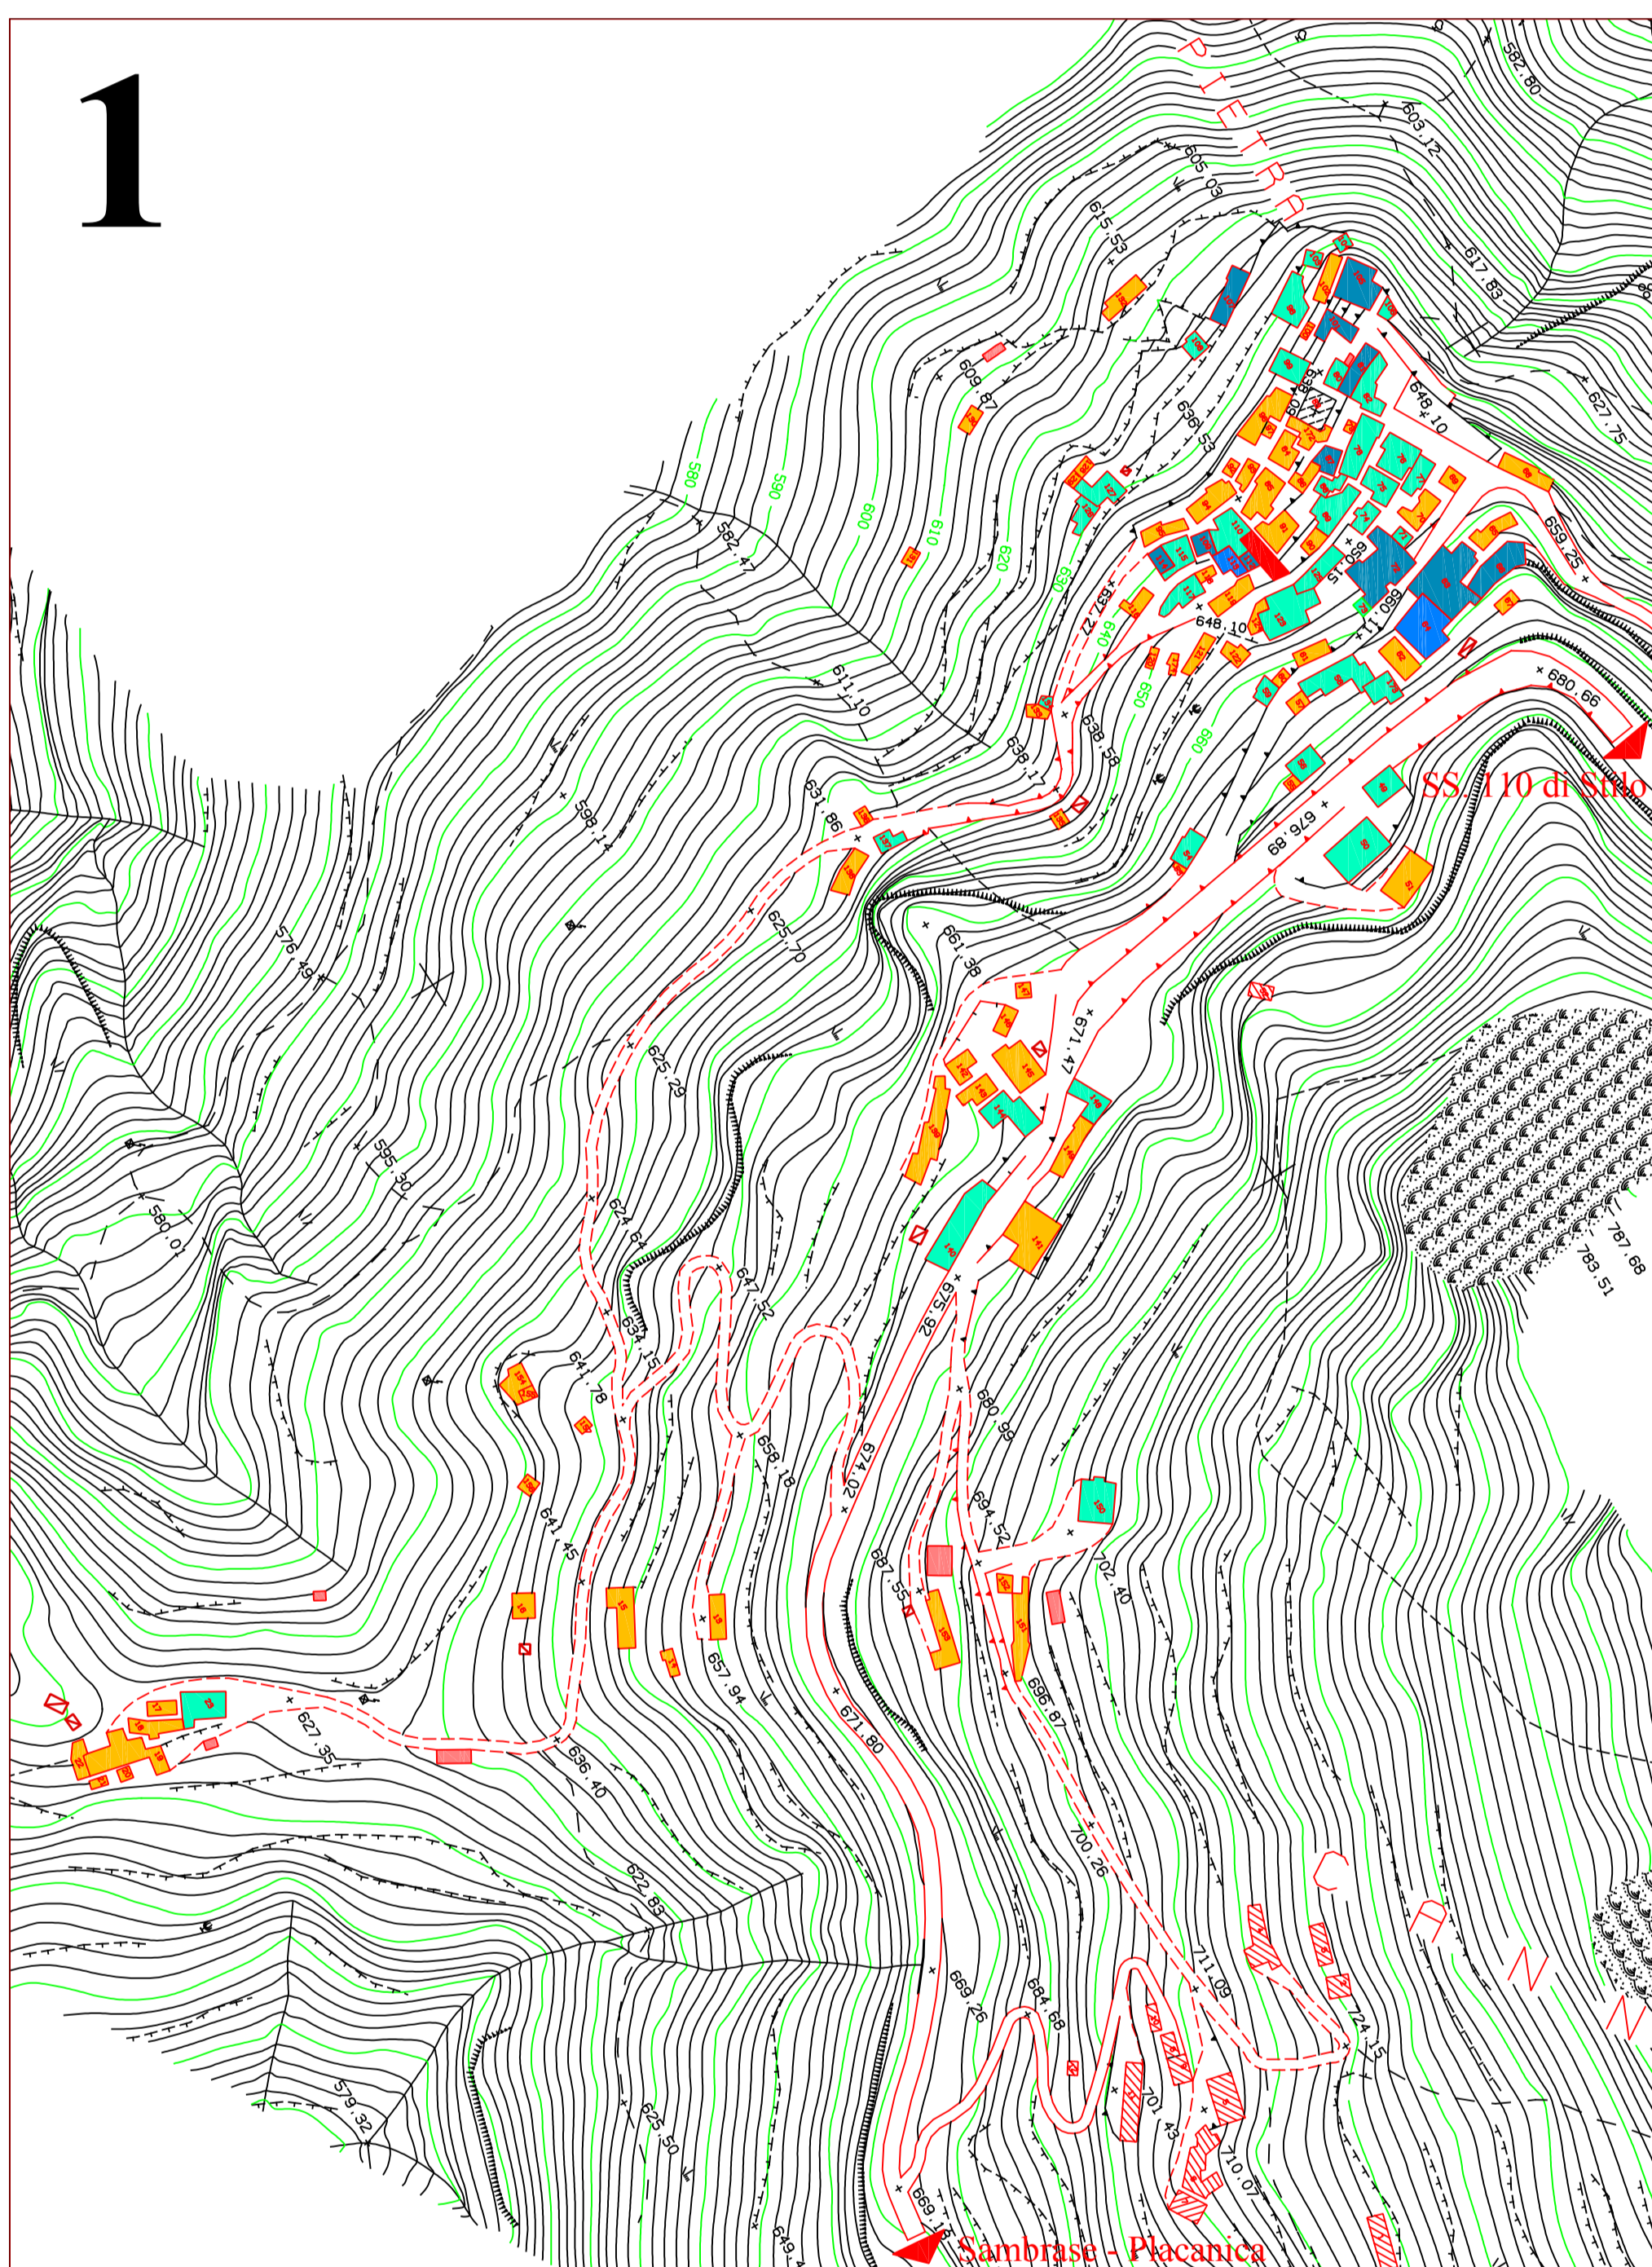

2

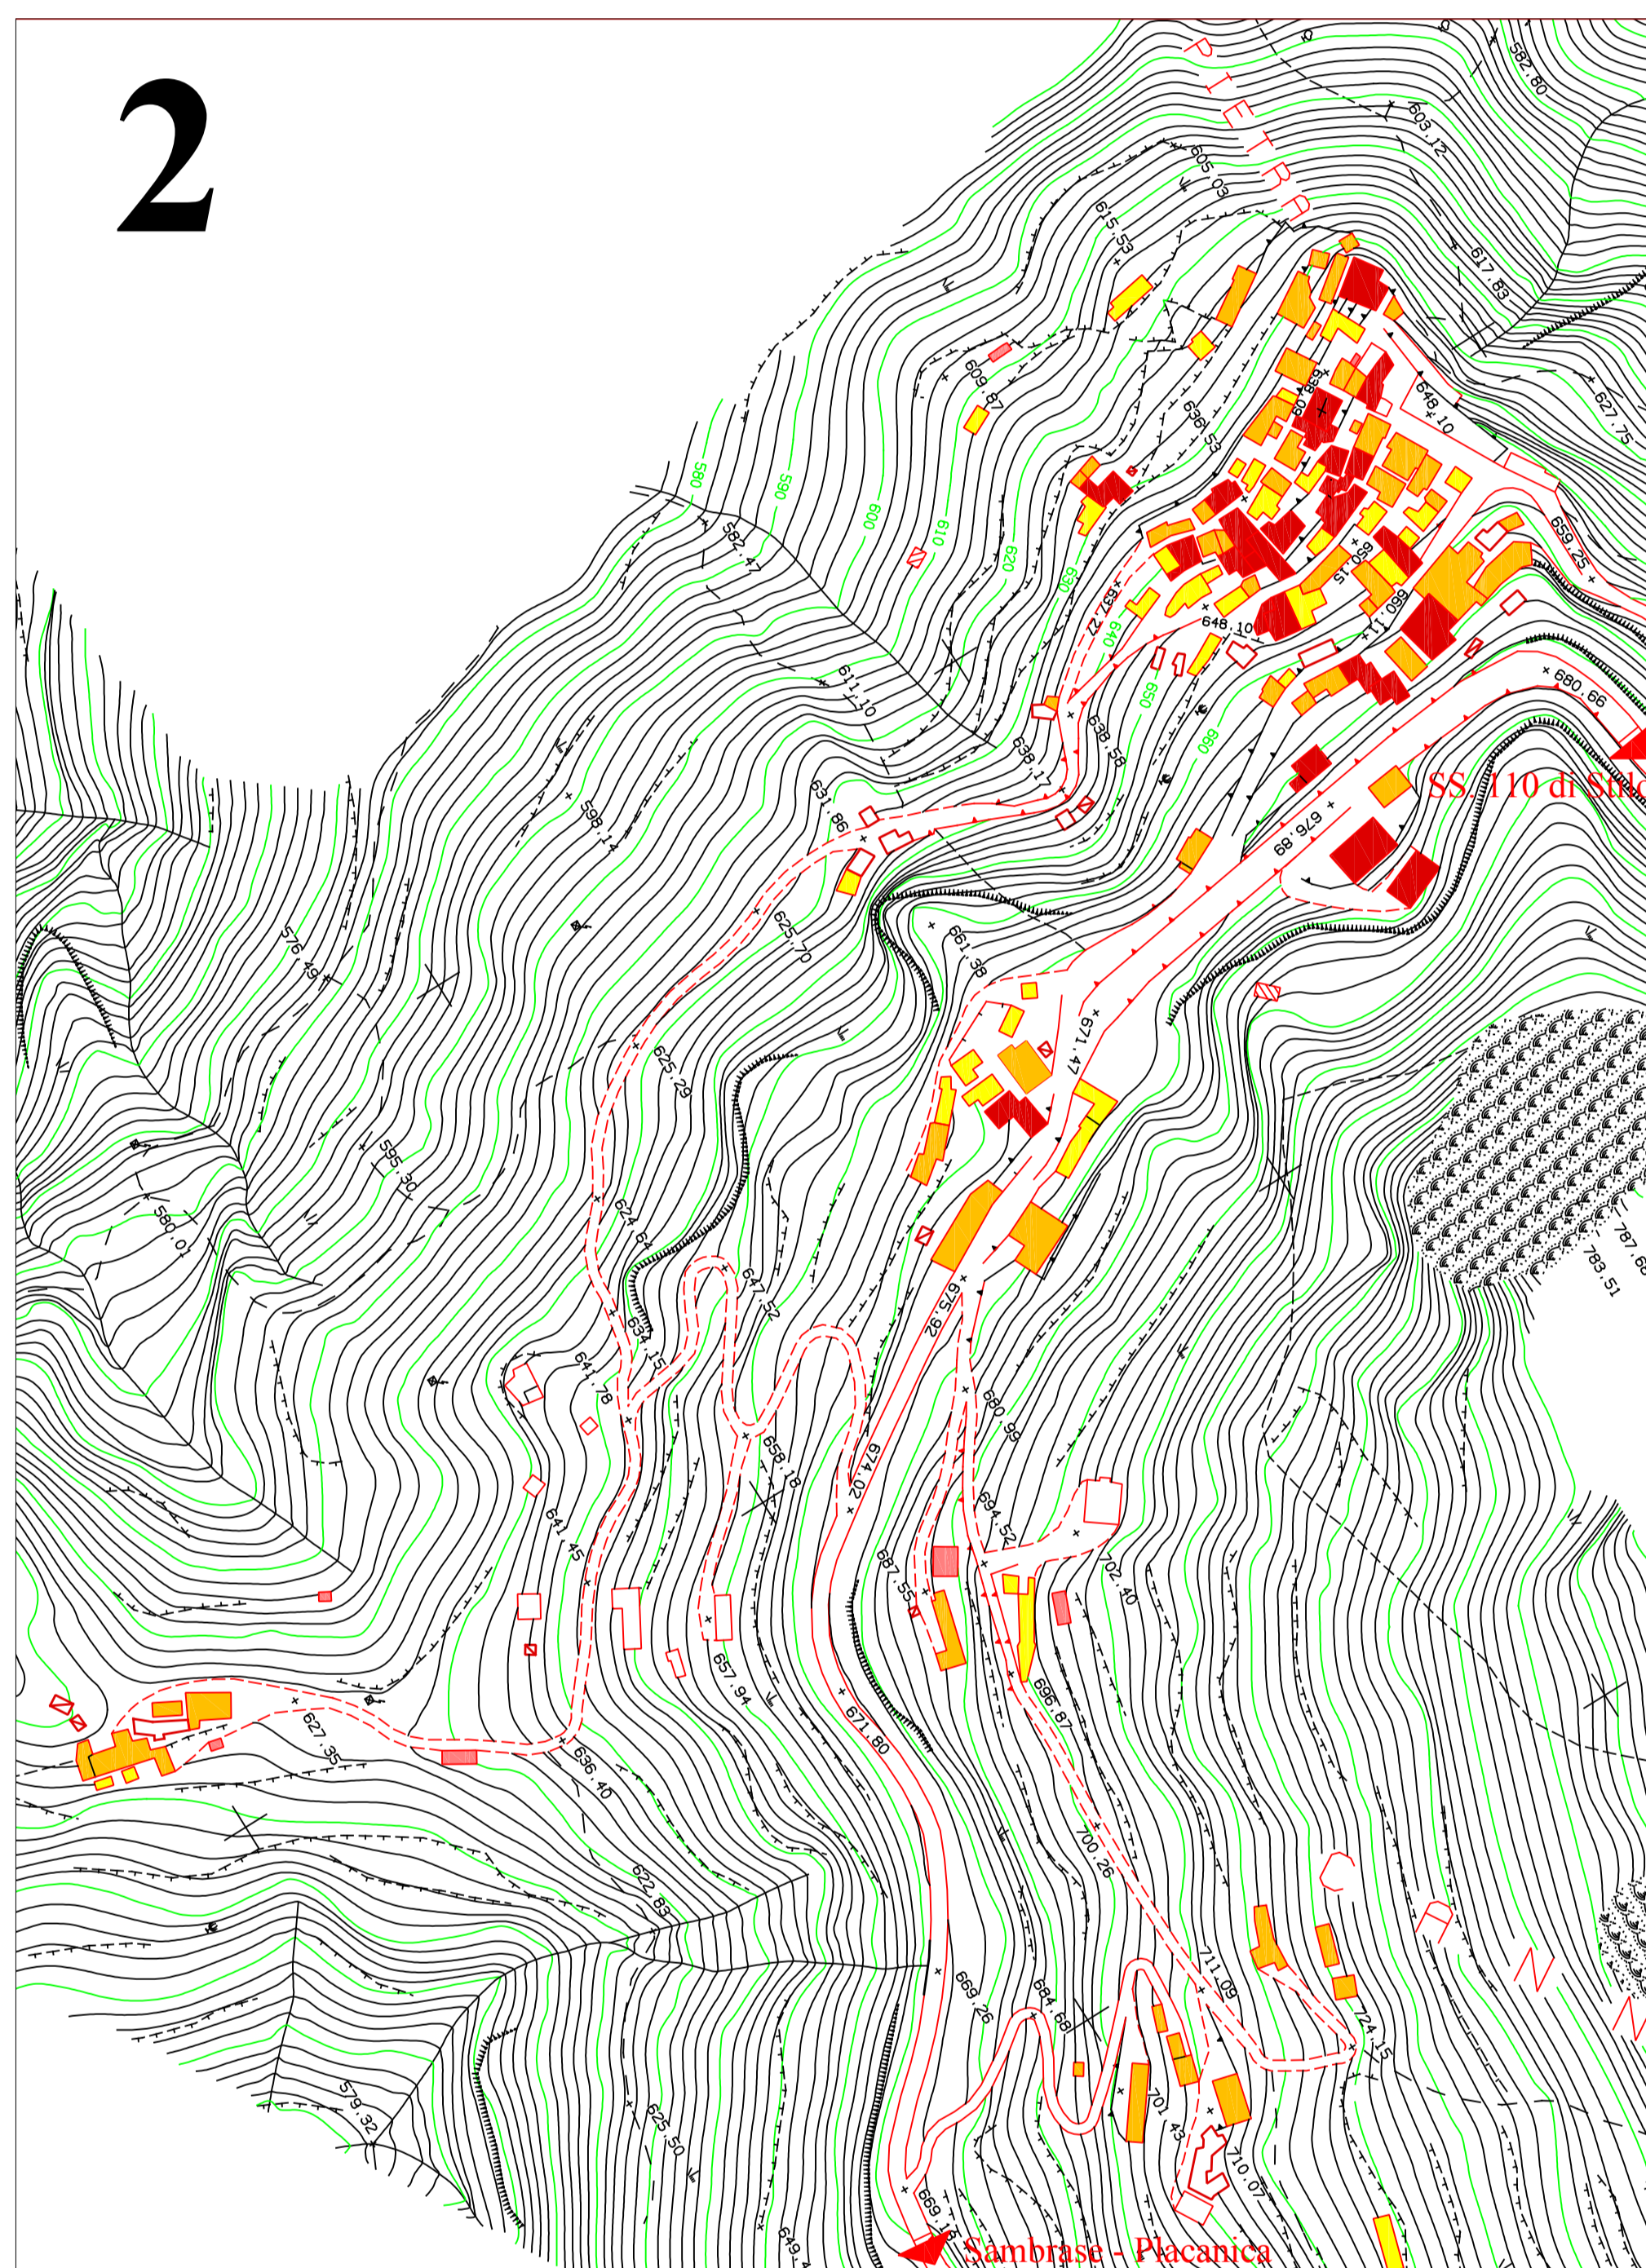

3

