



COMUNE DI PLACANICA (RC)
Assessorato all'Urbanistica

Interventi di Programmazione Urbanistica
(Attuazione Delibera GM n. 108 del 29.10.2004)
(Attuazione Deter. U.T. n. 26 del 20.01.2005)



PIANO STRUTTURALE COMUNALE (PSC)
REGOLAMENTO EDILIZIO ED URBANISTICO (REU)
(legge regionale n. 19 del 16 aprile 2002 - Artt. 20-21)

QUADRO CONOSCITIVO

PROGETTISTI:
Prof. Ing. Giuseppe Imbesi (Capogruppo)
Dott. Ing. Ferdinando Errigo
Dott. Arch. Paola Nicoletta Imbesi
Dott. Arch. Domenico Manno

BRISE' - SAN NICOLA
STATO DI FATTO DEL PATRIMONIO EDILIZIO
(Consistenza, stato di conservazione, stato d'uso)

Rapp. 1:2.000

A5.7

ROMA - NOVEMBRE 2006

1 CONSISTENZA PER NUMERO DI PIANI




- Edifici ad 1 piano f.t.
- Edifici a 2 piani f.t.
- Edifici a 3 piani f.t.
- Edifici a 4 piani f.t.
- Edifici con oltre 4 piani f.t.
- Ruderi e semidiruti
- Baracche - Tettoie - Fienili
- Edifici in costruzione
- Capannoni iartigianali

2 STATO DI CONSERVAZIONE

- Buone
- Mediocri
- Cattive
- Ruderi e semidiruti
- Baracche - Tettoie - Fienili
- Edifici in costruzione

3 STATO D'USO

- Residenza**
- Edifici utilizzati
 - Edifici utilizzati saltuariamente
 - Edifici non utilizzati
 - Edifici in costruzione
- Servizi**
- Edifici utilizzati
 - Edifici non utilizzati
- Attività produttive**
- Capannoni industriali e artigianali
 - Ricovero animali e/o annessi agricoli
- Attività commerciali e di servizio**
- Farmacia
 - Bar
 - Alimentari
 - Tabacchi
 - Guardia medica
 - Parrucchiere
 - Mulino
 - Frantoio
 - Club sportivo
 - Telefono pubblico
 - Poste e telecomunicazioni
 - Studi professionali
 - Carabinieri
 - Allevamento bestiame

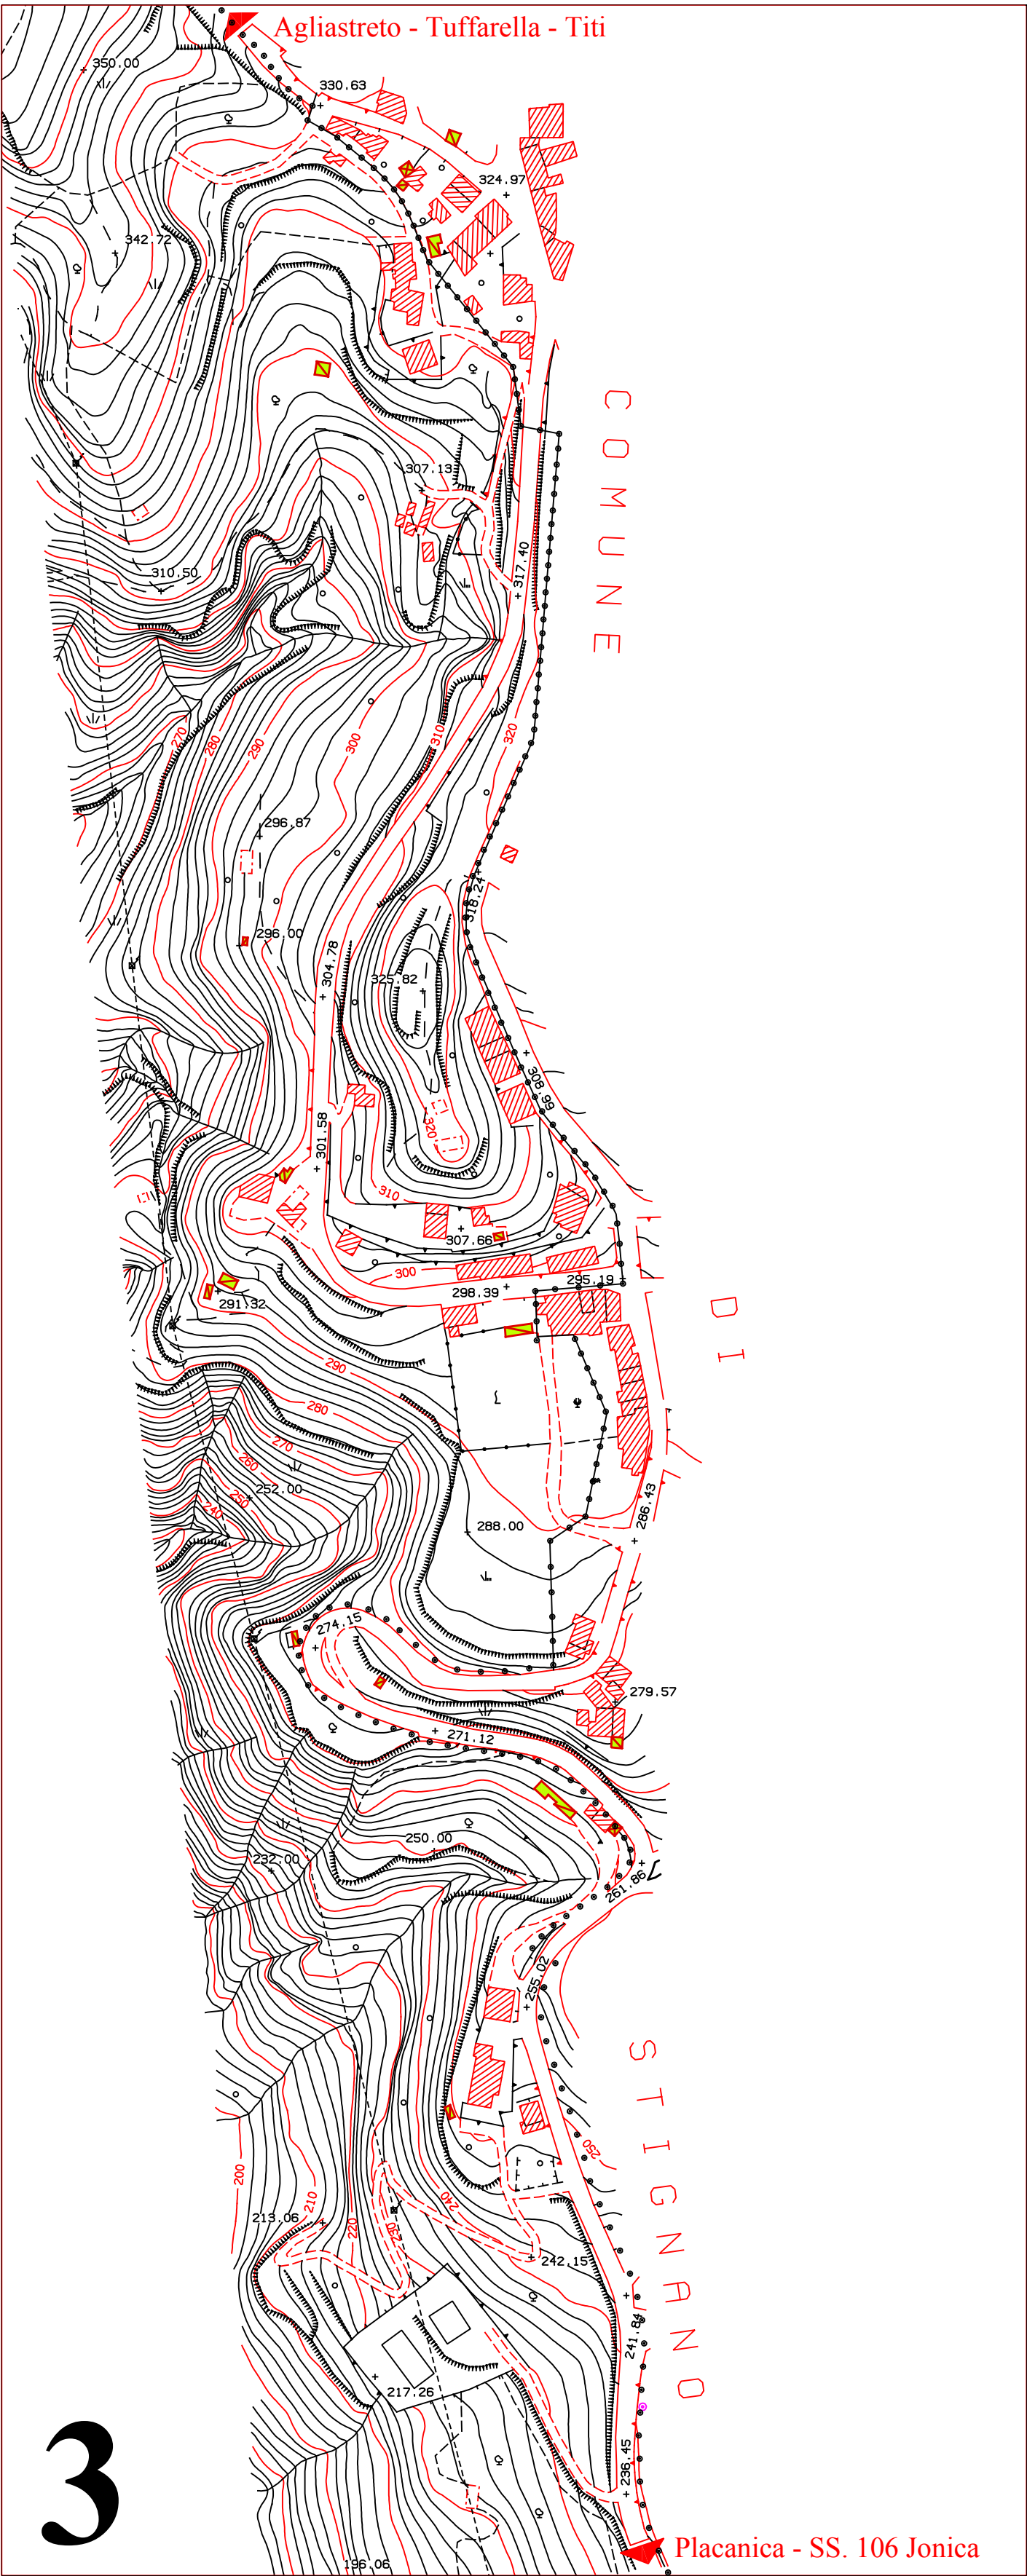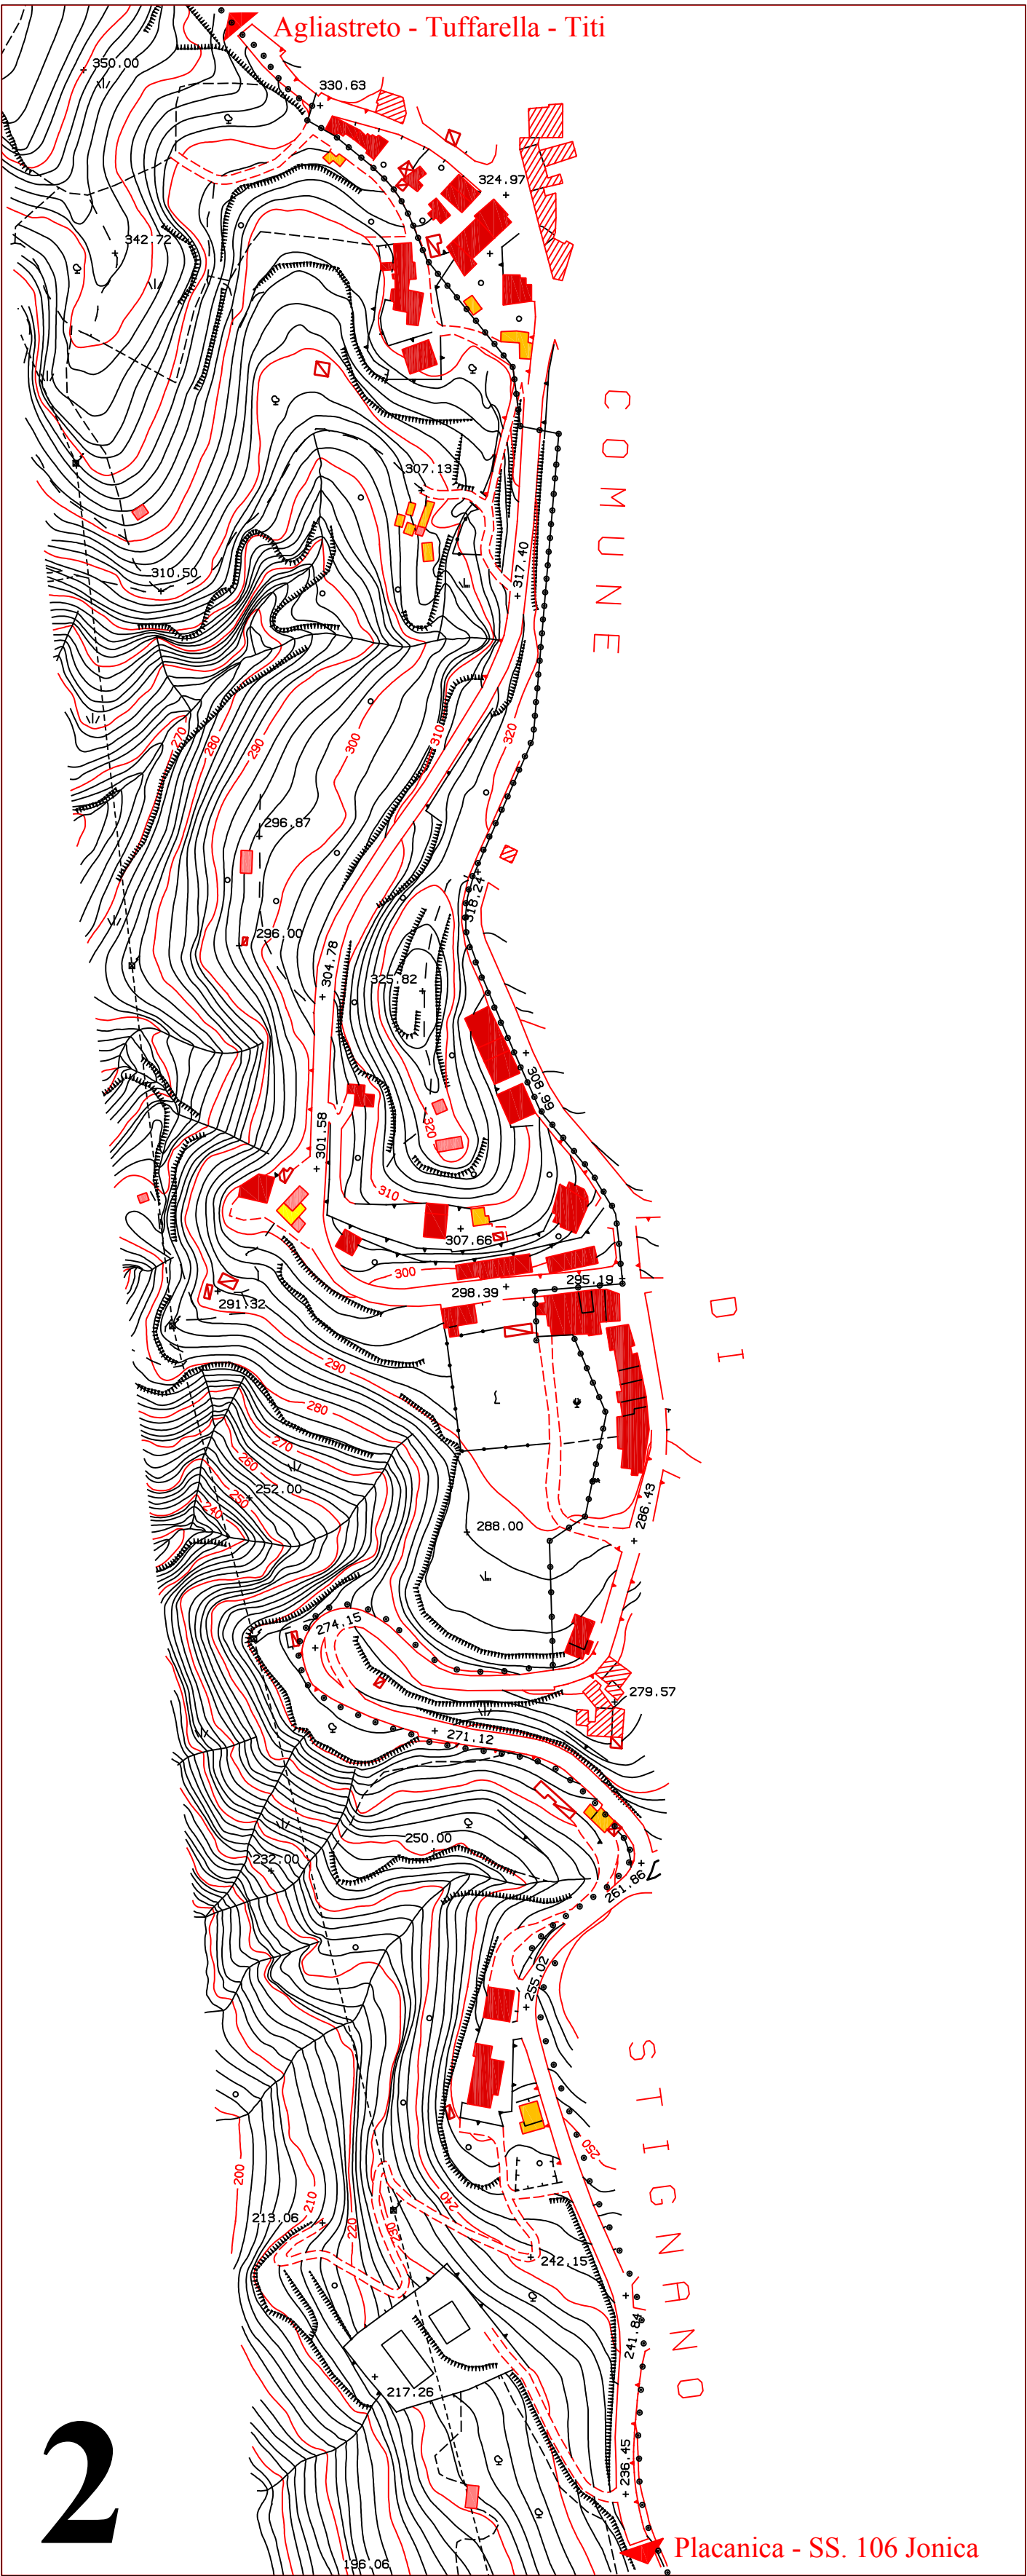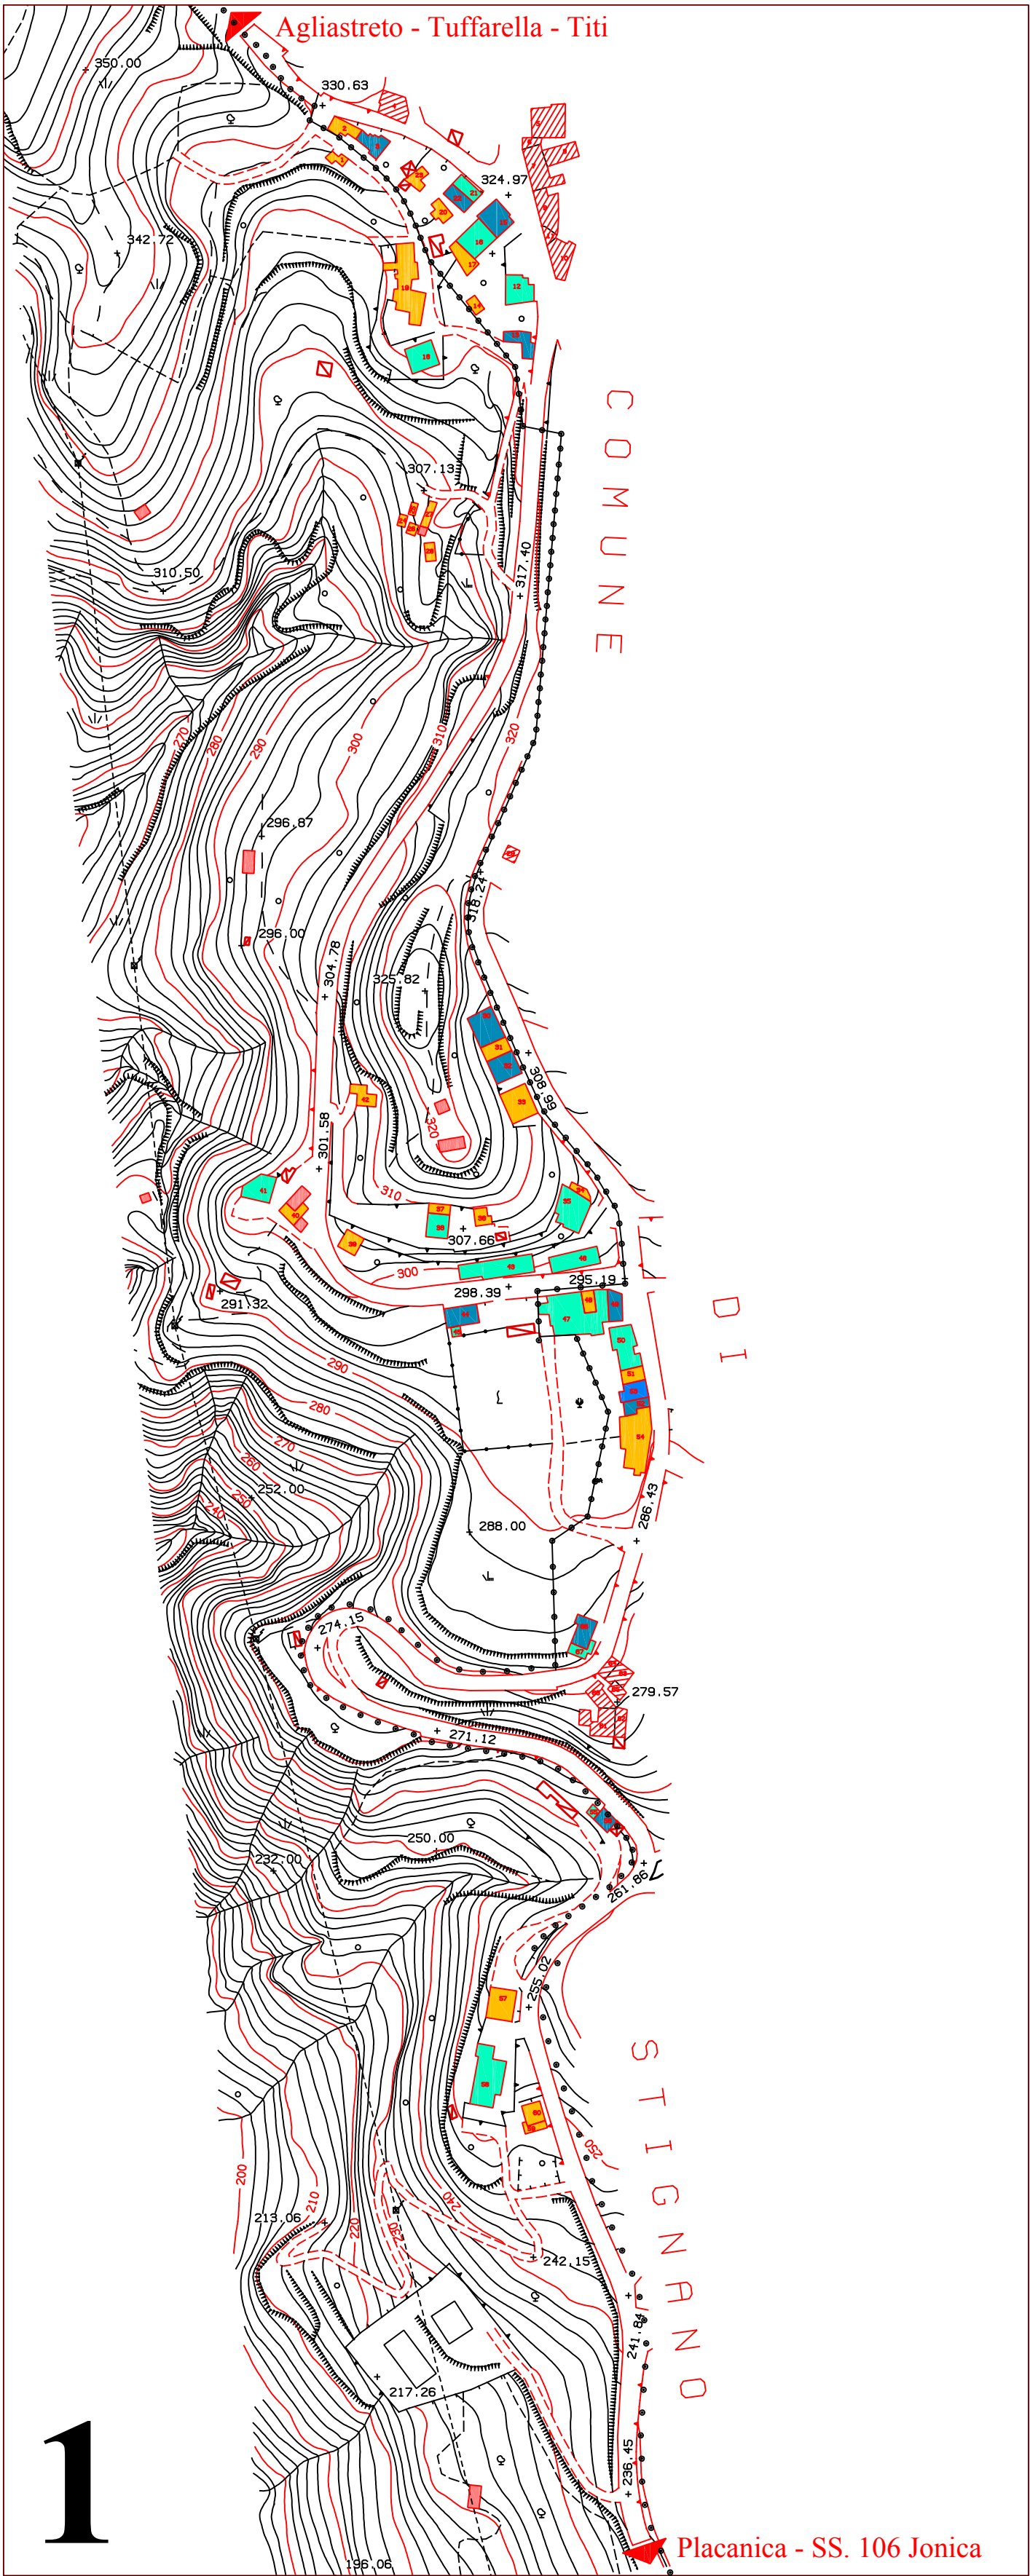

0 0.1 Km