

committente
Fondazione Madonna dello Scoglio

D.L.
Mario Occhituro architetto

progettazione
Mario Occhituro architetto
strutture ed impianti
Antonio Avaro ingegnere
Sigeo Engineering S.r.l.

Elaborato U8
Servizi pubblici di rete - Pubblica Illuminazione

codice progetto
563

aggiornamento
Novembre 2012

Progetto preliminare **U8**


Legenda - impianti

	Nuova Rete pubblica illuminazione - Tubo PVC L.100
	Armadio per Q.E. in progetto
	Lampione in progetto

Legenda - aree


	Chiesa
	Plaza esistente non soggetta ad intervento
	Marciapiedi e camminamenti pedonali
	Area parcheggio mq 8568,00
	Area parcheggio mq 5216,00
	Verde attrezzato mq 2354,00
	Area da cedere al comune per attrezzature pubbliche 3531,80 mq > 3532,80 mq richiesti
	Strade interne
	Limiti Comune

Totale Area parcheggio mq 13779,00

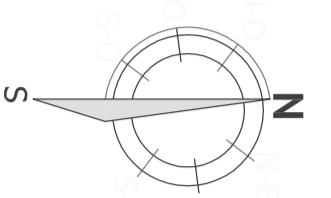

U

Planimetria
1:2500

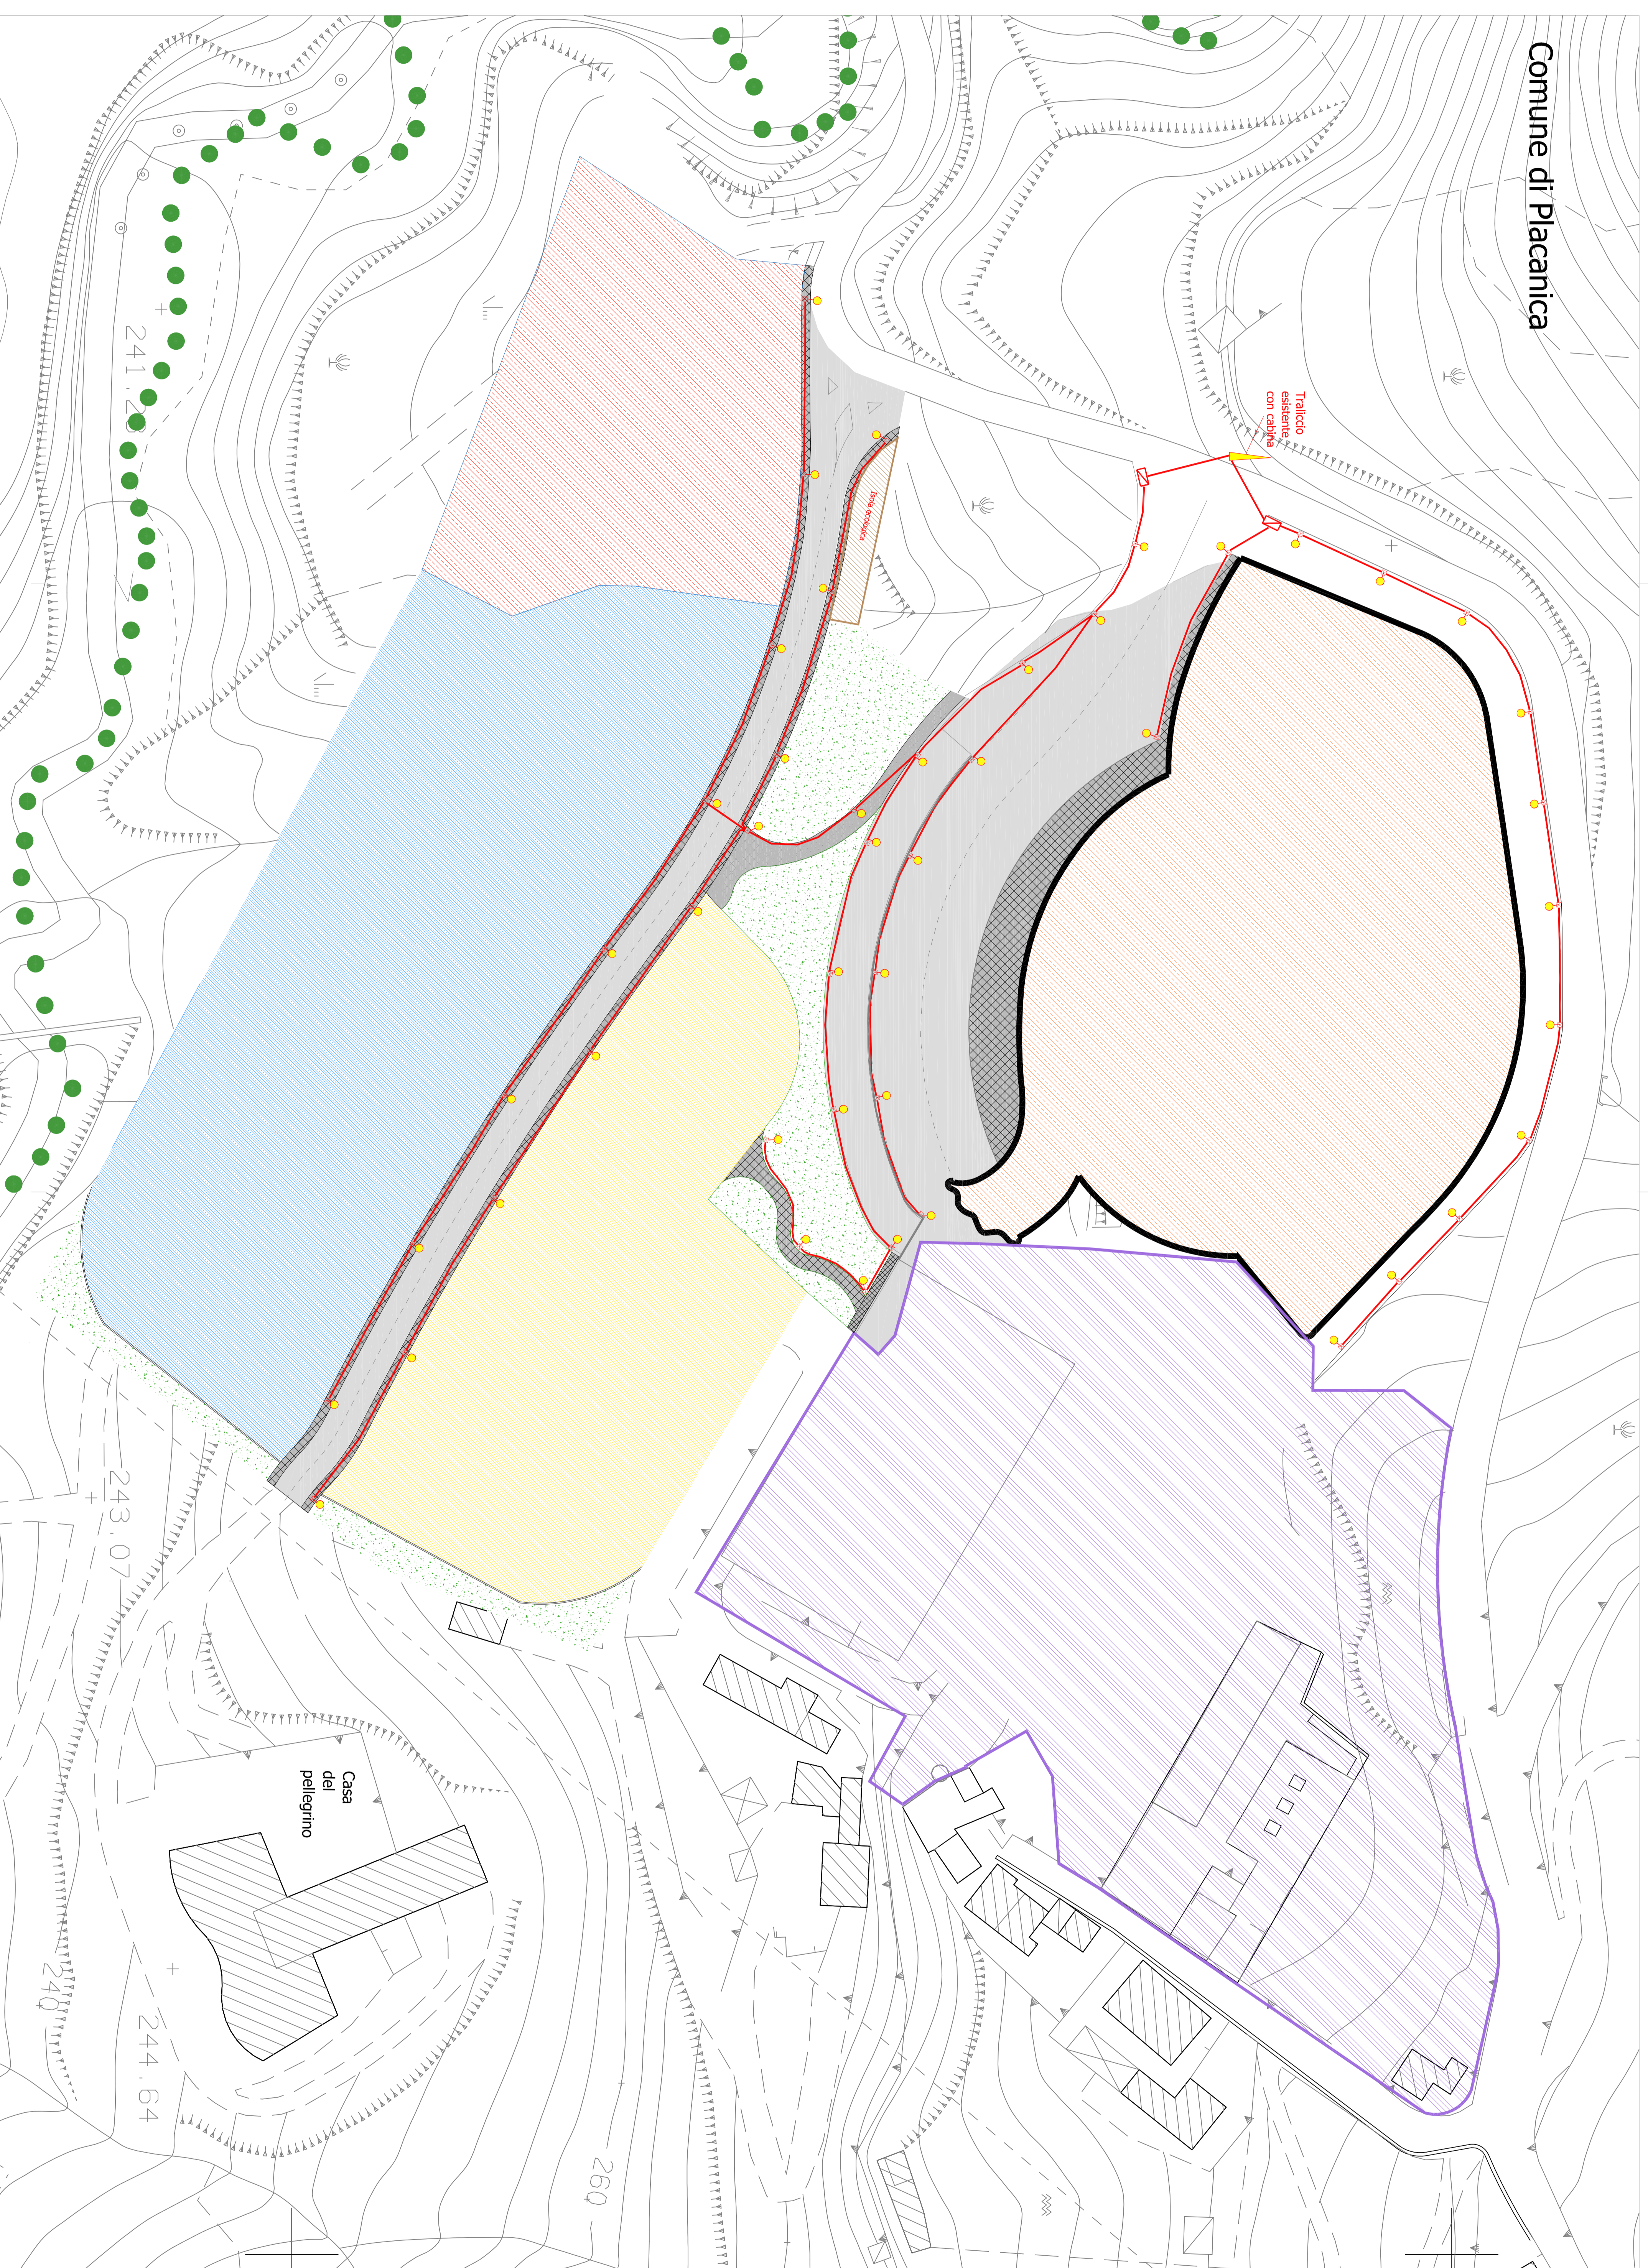

Comune di Placanica

Tralicco
esistente
con cabina

Casa
del
pellegrino