



COMUNE DI PLACNICA (RC)
Assessorato all'Urbanistica

Interventi di Programmazione Urbanistica
(Attuazione Delibera GM n. 108 del 29.10.2004)
(Attuazione Deter. U.T. n. 26 del 20.01.2005)



PIANO STRUTTURALE COMUNALE (PSC)
REGOLAMENTO EDILIZIO ED URBANISTICO (REU)
(legge regionale n. 19 del 16 aprile 2002 - Artt. 20-21)

QUADRO CONOSCITIVO

PROGETTISTI:
Prof. Ing. Giuseppe Imbesi (Capogruppo)
Dott. Ing. Ferdinando Errigo
Dott. Arch. Paola Nicoletta Imbesi
Dott. Arch. Domenico Manno

DOTAZIONE DELLE ATTREZZATURE E DEI
SERVIZI PUBBLICI

Rapp. 1:2.000

A6

ROMA - NOVEMBRE 2006

LEGENDA

- SERVIZI E ATTREZZATURE DI USO PUBBLICO
- A

Pubblica amministrazione e sicurezza
- I

Istruzione
- S

Servizi religiosi
- C

Edifici religiosi
- R

Servizi ricreativi e culturali
- Pt

Pubblici servizi (P.T.)
- Sp

Attrezzature sportive
- ATTIVITA' COMMERCIALI
- M

Area di mercato
- E

Esercizi pubblici e commerciali sparsi
- IMPIANTI TECNOLOGICI
- D

Depuratore (in progetto)
- T

Serbatoi idrici e impianti di sollevamento
- Ce

Cabina Enel
- Ct

Cabina Telecom
- Aree cimiteriali
- P

Piazze e slarghi
- Margini di definizione di strade e spazi pubblici



TABELLA ANALITICA DELLE ATTREZZATURE E SERVIZI ESISTENTI				
	Indicazione	Localizzazione	Sup. fondiaria (mq)	Sup. d'uso effettiva (mq)
1	Castello medievale	Placianica centro	1.035,00	3.675,00
2	Piazza 5 Martiri	Placianica centro	278,00	278,00
3	Piazza Chiesa	Placianica centro	305,00	305,00
4	Chiesa San Basilio Magno	Placianica centro	325,00	325,00
5	Piazza Umberto I	Placianica centro	104,00	104,00
6	Anfiteatro	Placianica centro	1.208,00	1.208,00
7	Chiesa di Santa Caterina	Placianica centro	120,00	120,00
8	Piazza Vittorio Emanuele	Placianica centro	423,00	423,00
9	Area mercato settimanale	Placianica centro	870,00	870,00
10	Chiesa di San Rocco	Placianica centro	113,00	113,00
11	Piazza Tito Minniti	Placianica centro	893,00	893,00
12	Sede comunale	Placianica centro	435,00	831,00
13	Sede stazione Carabinieri	Placianica centro	894,00	1.014,00
14	Scuola Materna	Placianica centro	1.187,00	1.187,00
15	Servizi religiosi (Calvario)	Placianica centro	437,00	437,00
16	Scuola Elementare/Media	Placianica centro	1.126,00	1.856,00
17	Ufficio postale	Placianica centro	835,00	835,00
18	Ex Convento dei Domenicani	Placianica centro	330,00	330,00
19	Area cimiteriale	Placianica centro	4.260,00	4.260,00
20	Servizi religiosi	Santa Domenica	83.490,00	83.490,00
21	Scuola Elementare	Titi	1.514,00	1.514,00
22	Scuola Elementare	Sambrase	1.587,00	1.923,00
23	Scuola Materna	Sambrase	1.375,00	1.375,00
24	Centro aggregazione anziani	Placianica	52,00	52,00
25	Campo tennis	Placianica	665,00	665,00

(*)	Area cimiteriale "Pietra/Titi"	Sambrase	907,00	907,00
(*)	Chiesa "Titi"	Titi	165,00	165,00
(*)	Piazza "Pietra"	Pietra	1.040,00	1.040,00
(*)	Chiesa del Carmine	Pietra	70,00	70,00
(*)	Campo di calcio/tennis	Loc. Foresta	5.260,00	5.260,00


(*) Attrezzature esterne alle cartografie in esame (vedi tav. A1)




PLACNICA
CAPOLUOGO

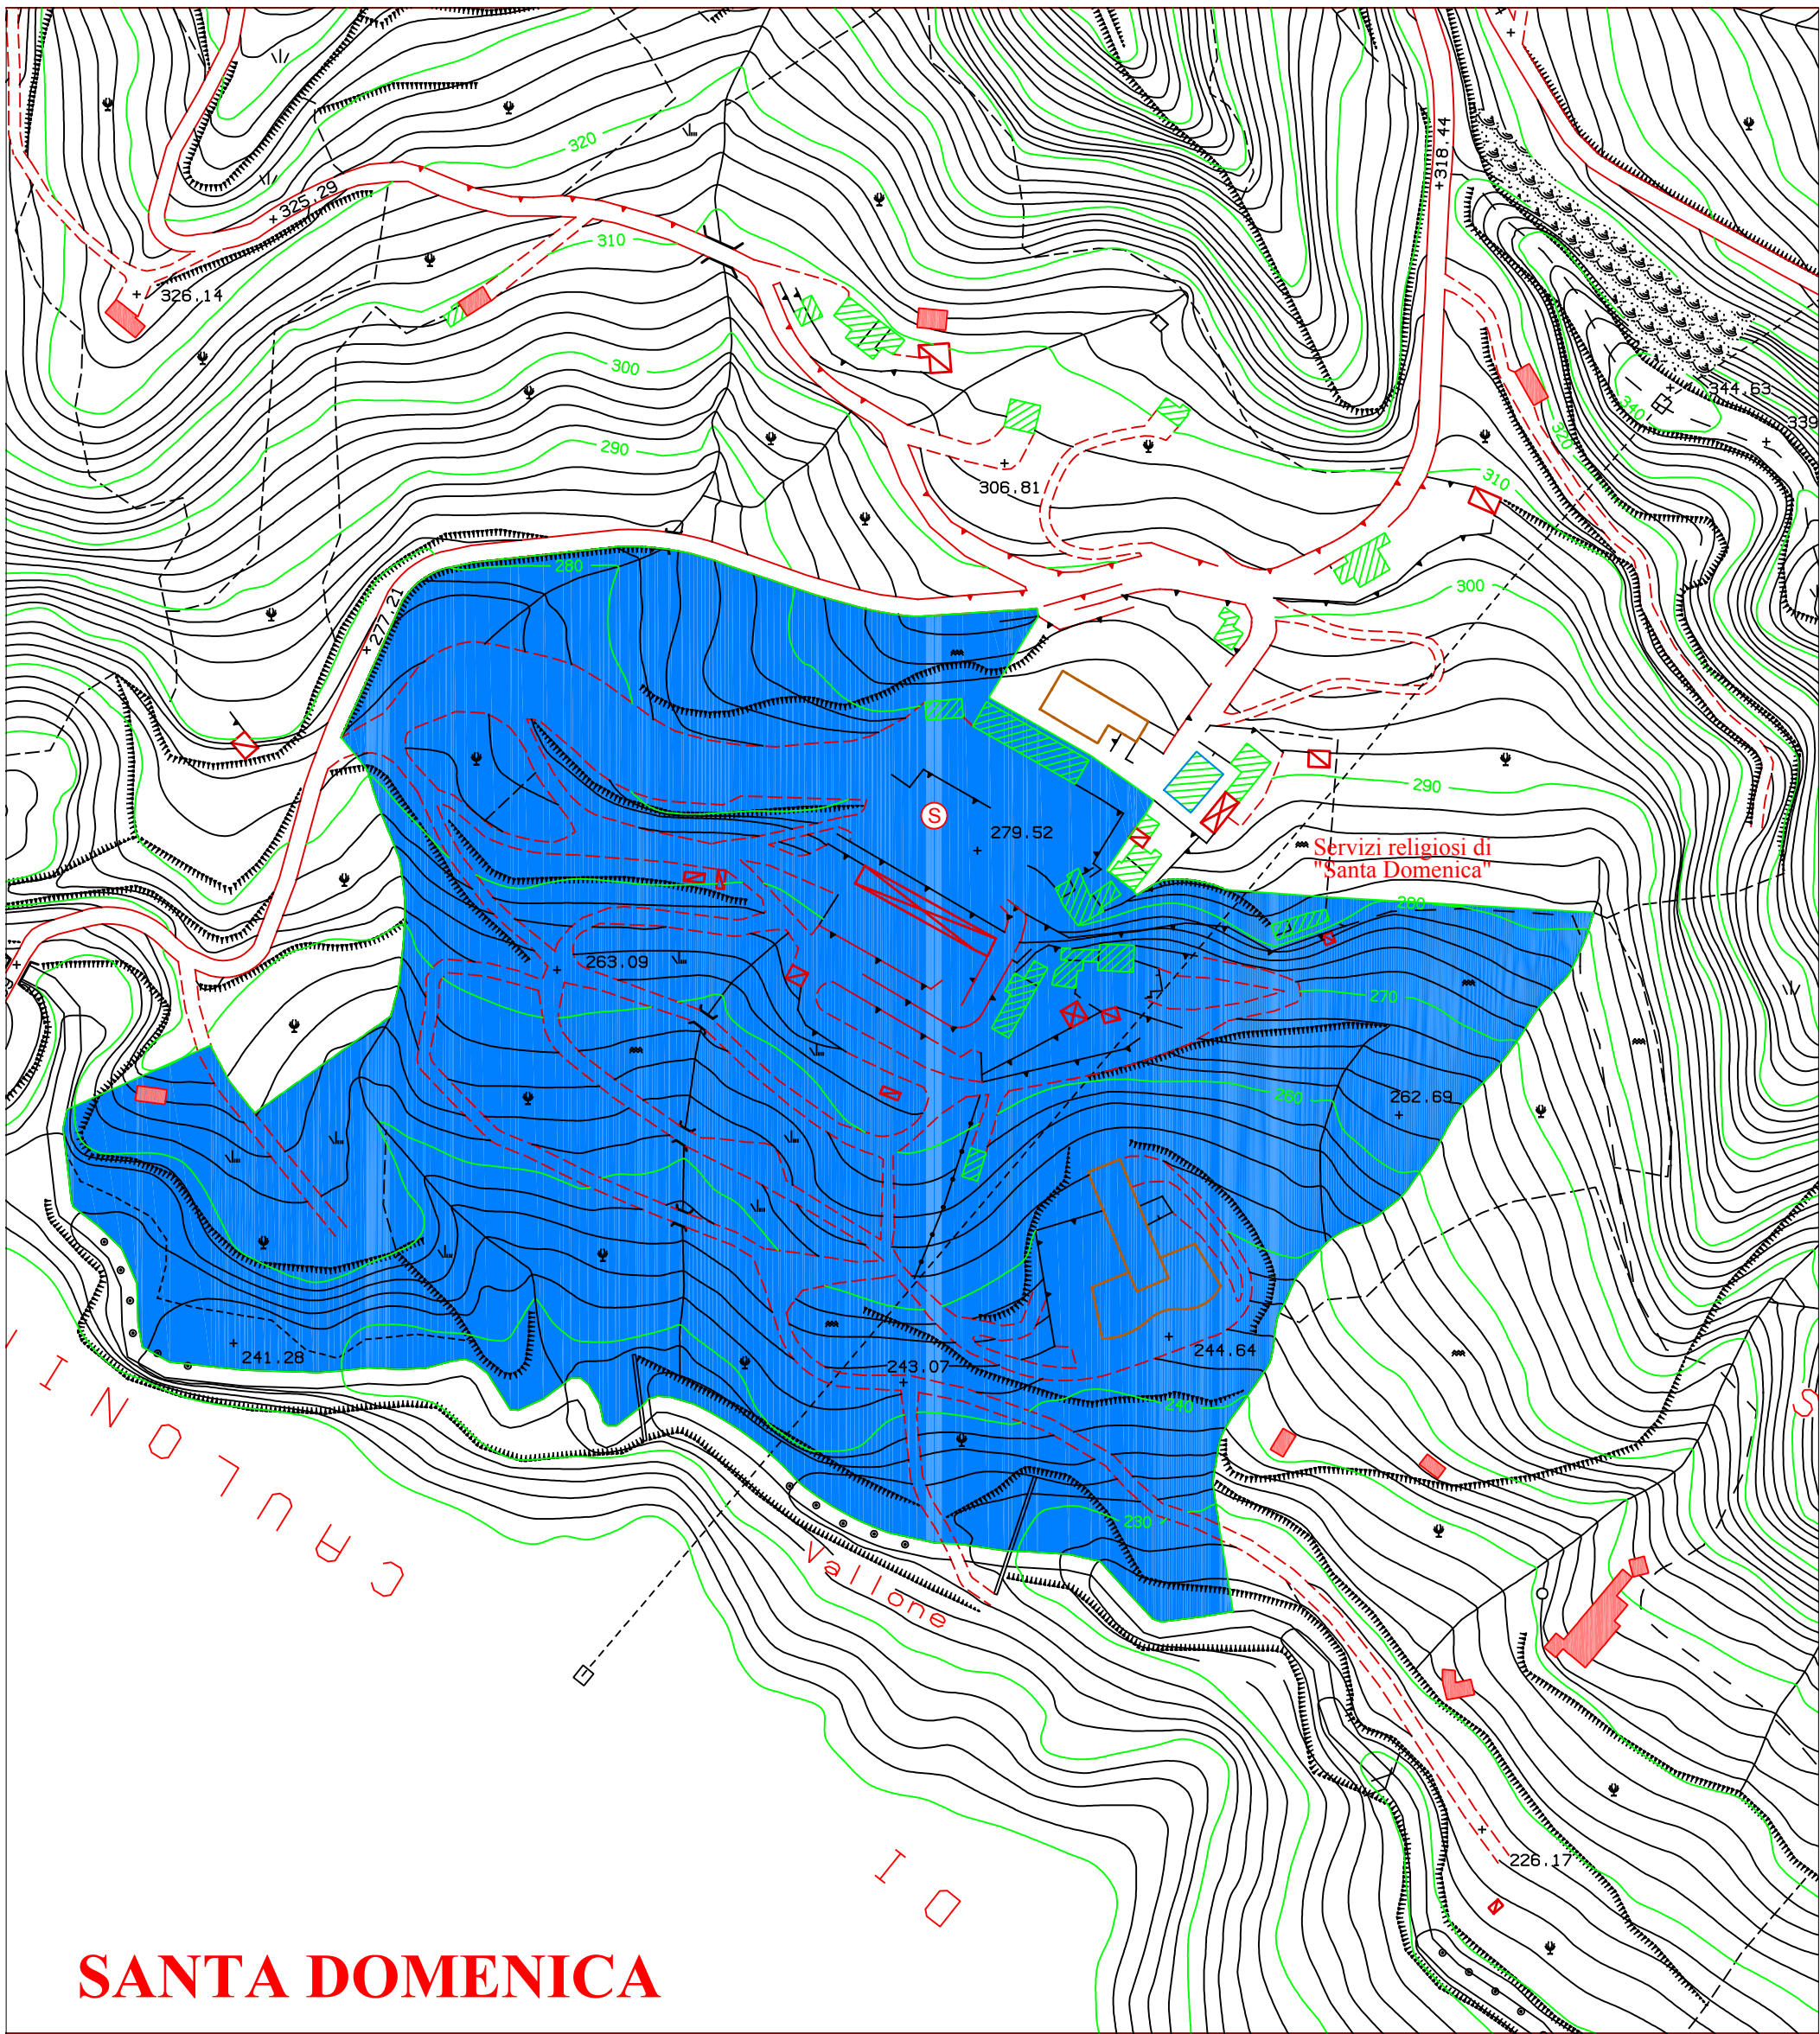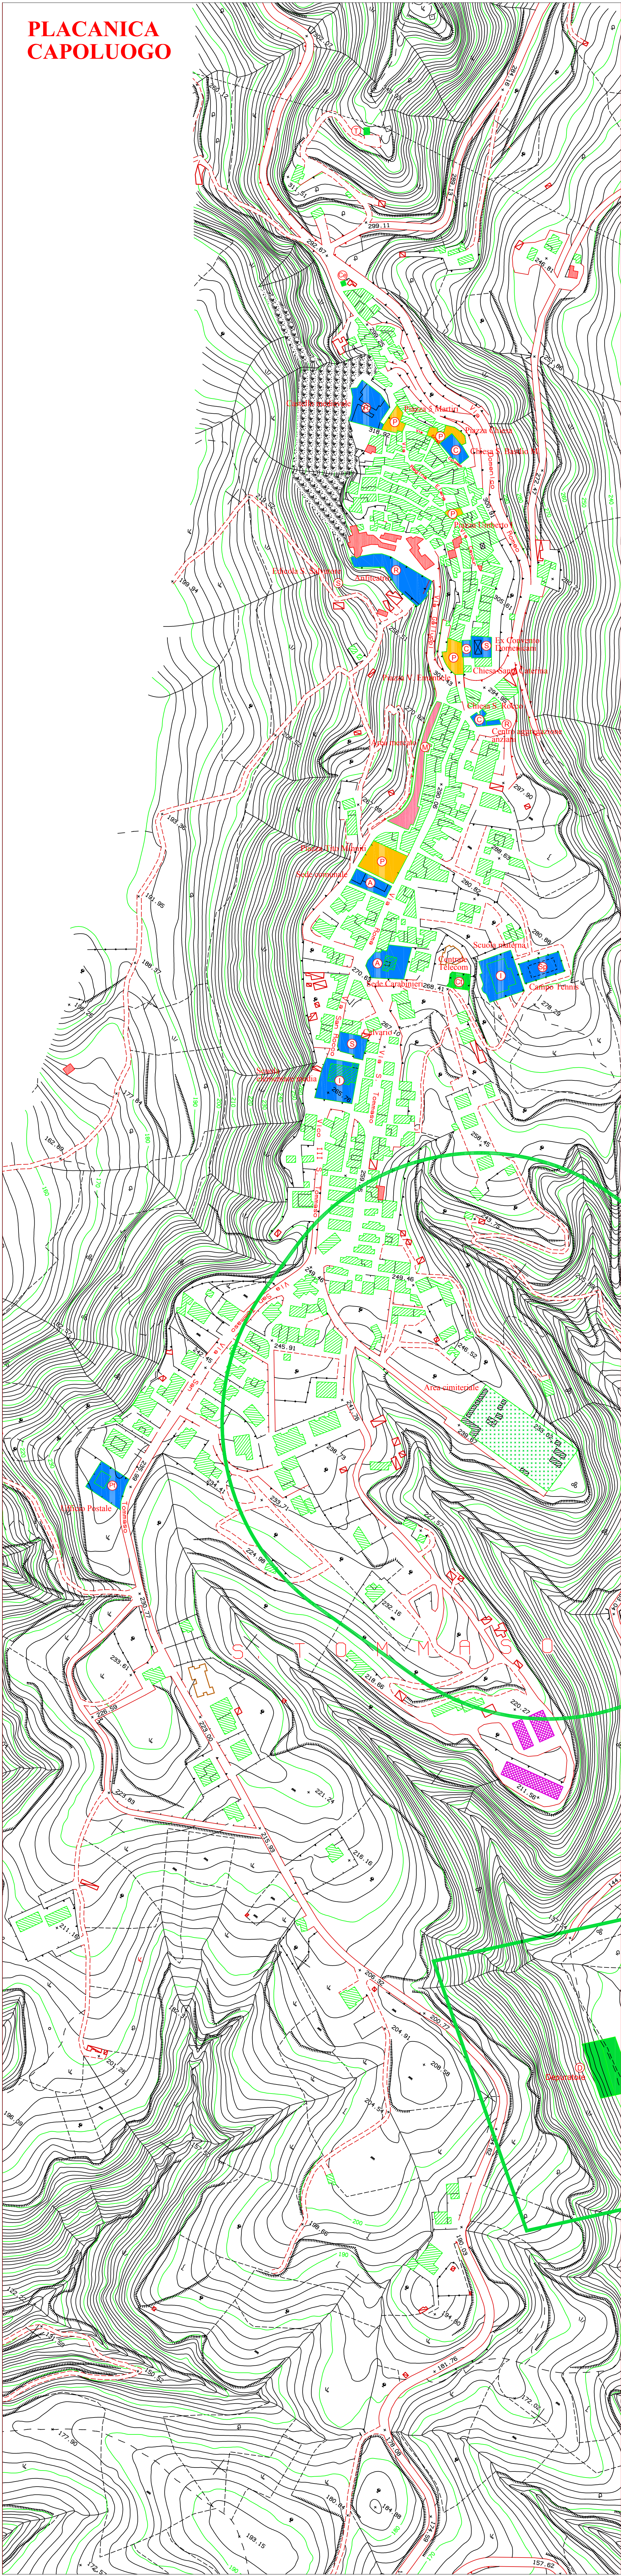

SANTA DOMENICA

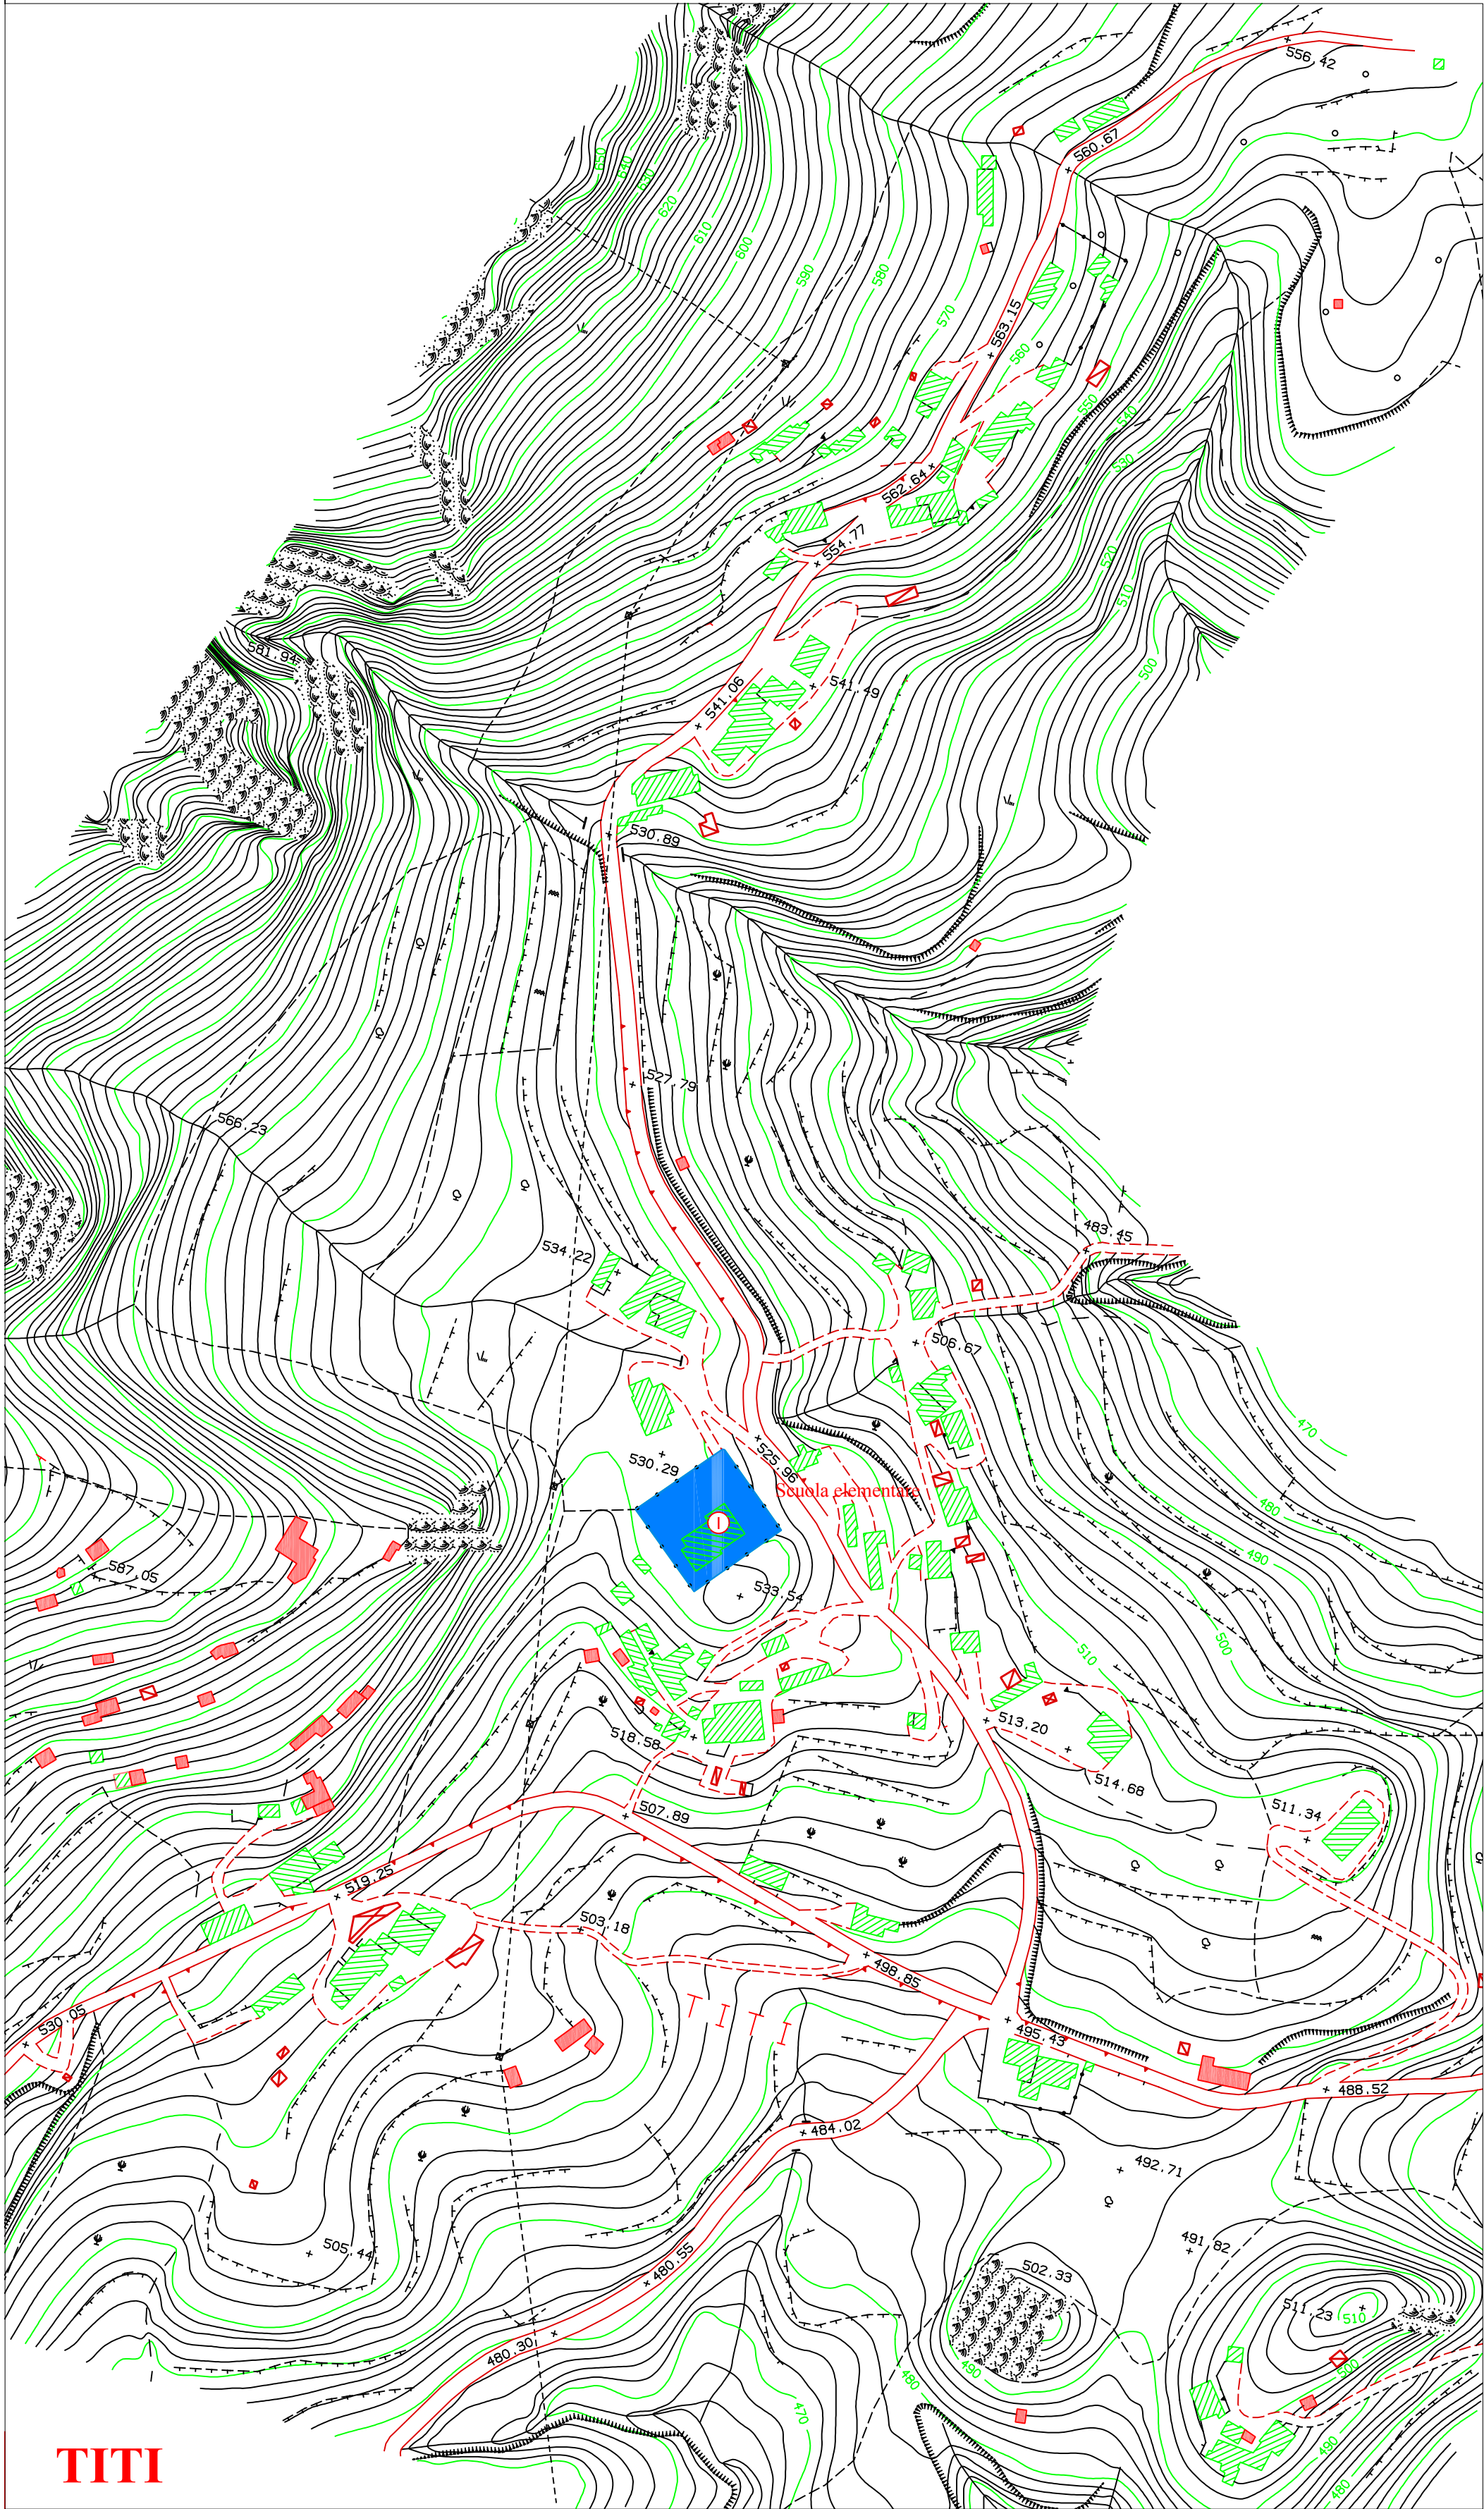

TITI

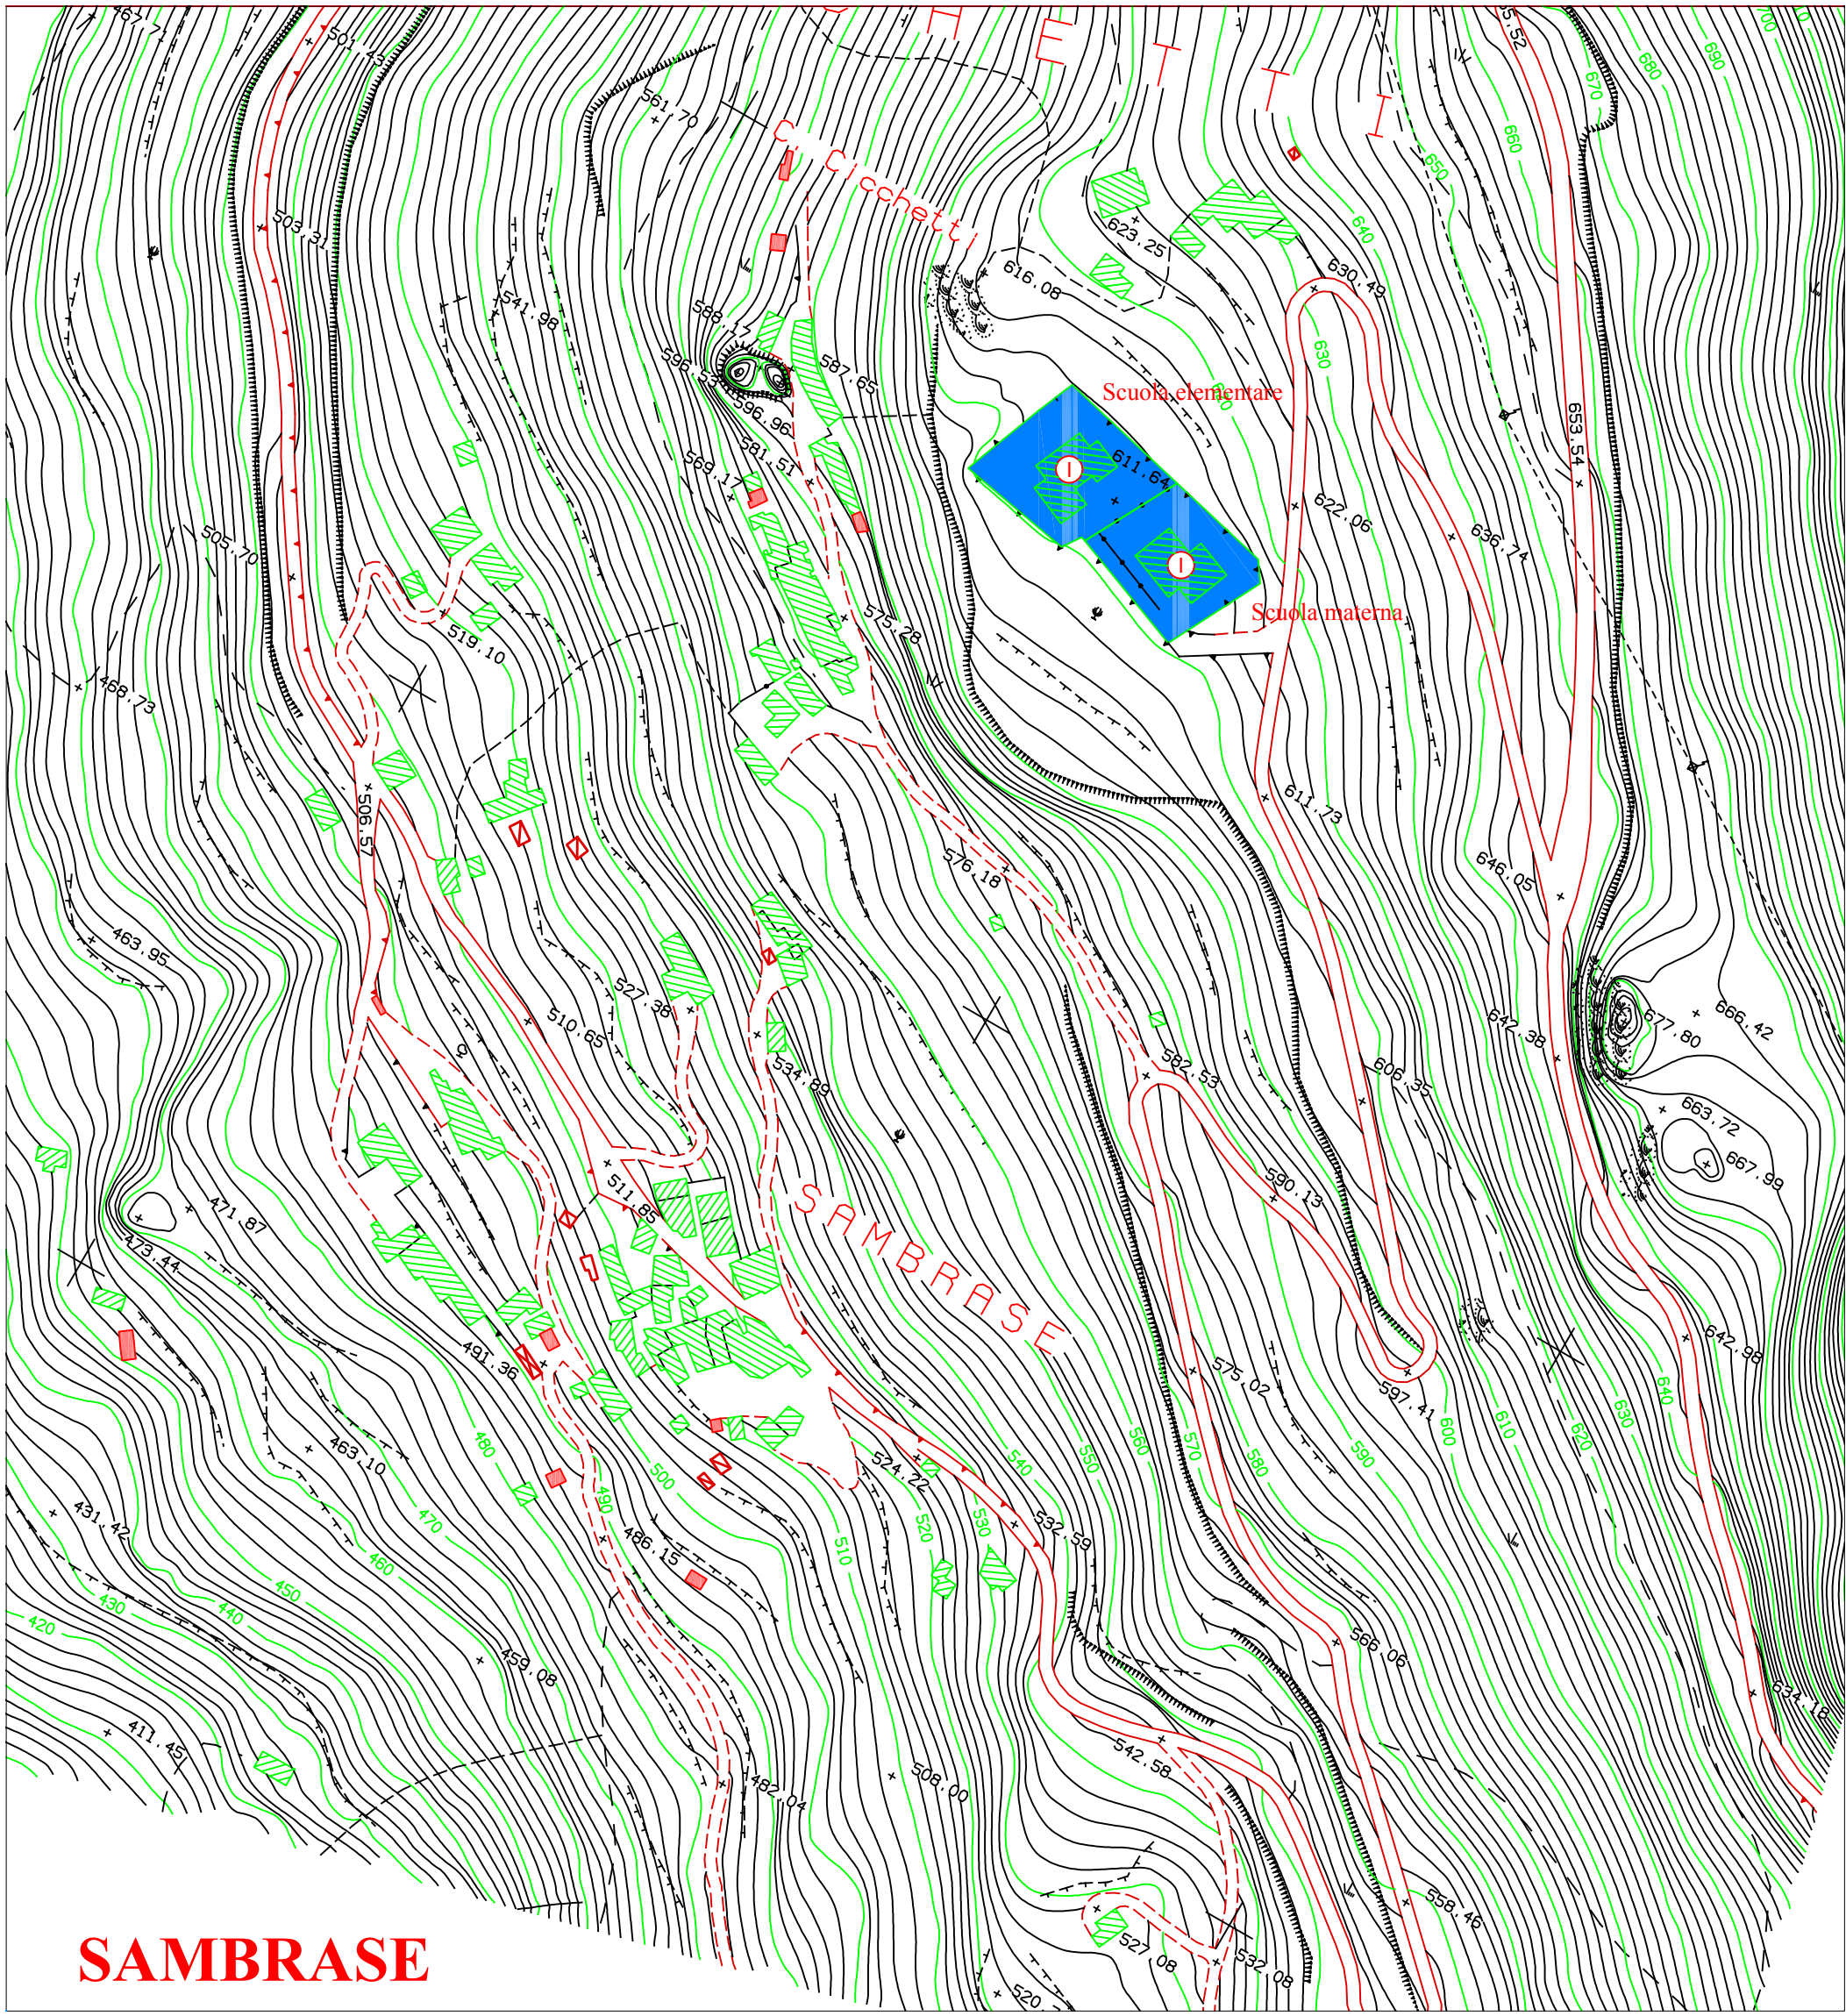

SAMBRASE