

LEGENDA OPERE

1 GRIGLIATURA

2 DISSABBIATURA

3 SOLLEVAMENTO INIZIALE

4 DENITRIFICAZIONE


5 OSSIDAZIONE

6 SEDIMENTAZIONE

7 DISINFEZIONE FINALE

8 ACCUMULO E ISPESSIMENTO FANGHI DI SUPERO

9 LETTI DI ESSICCAMENTO

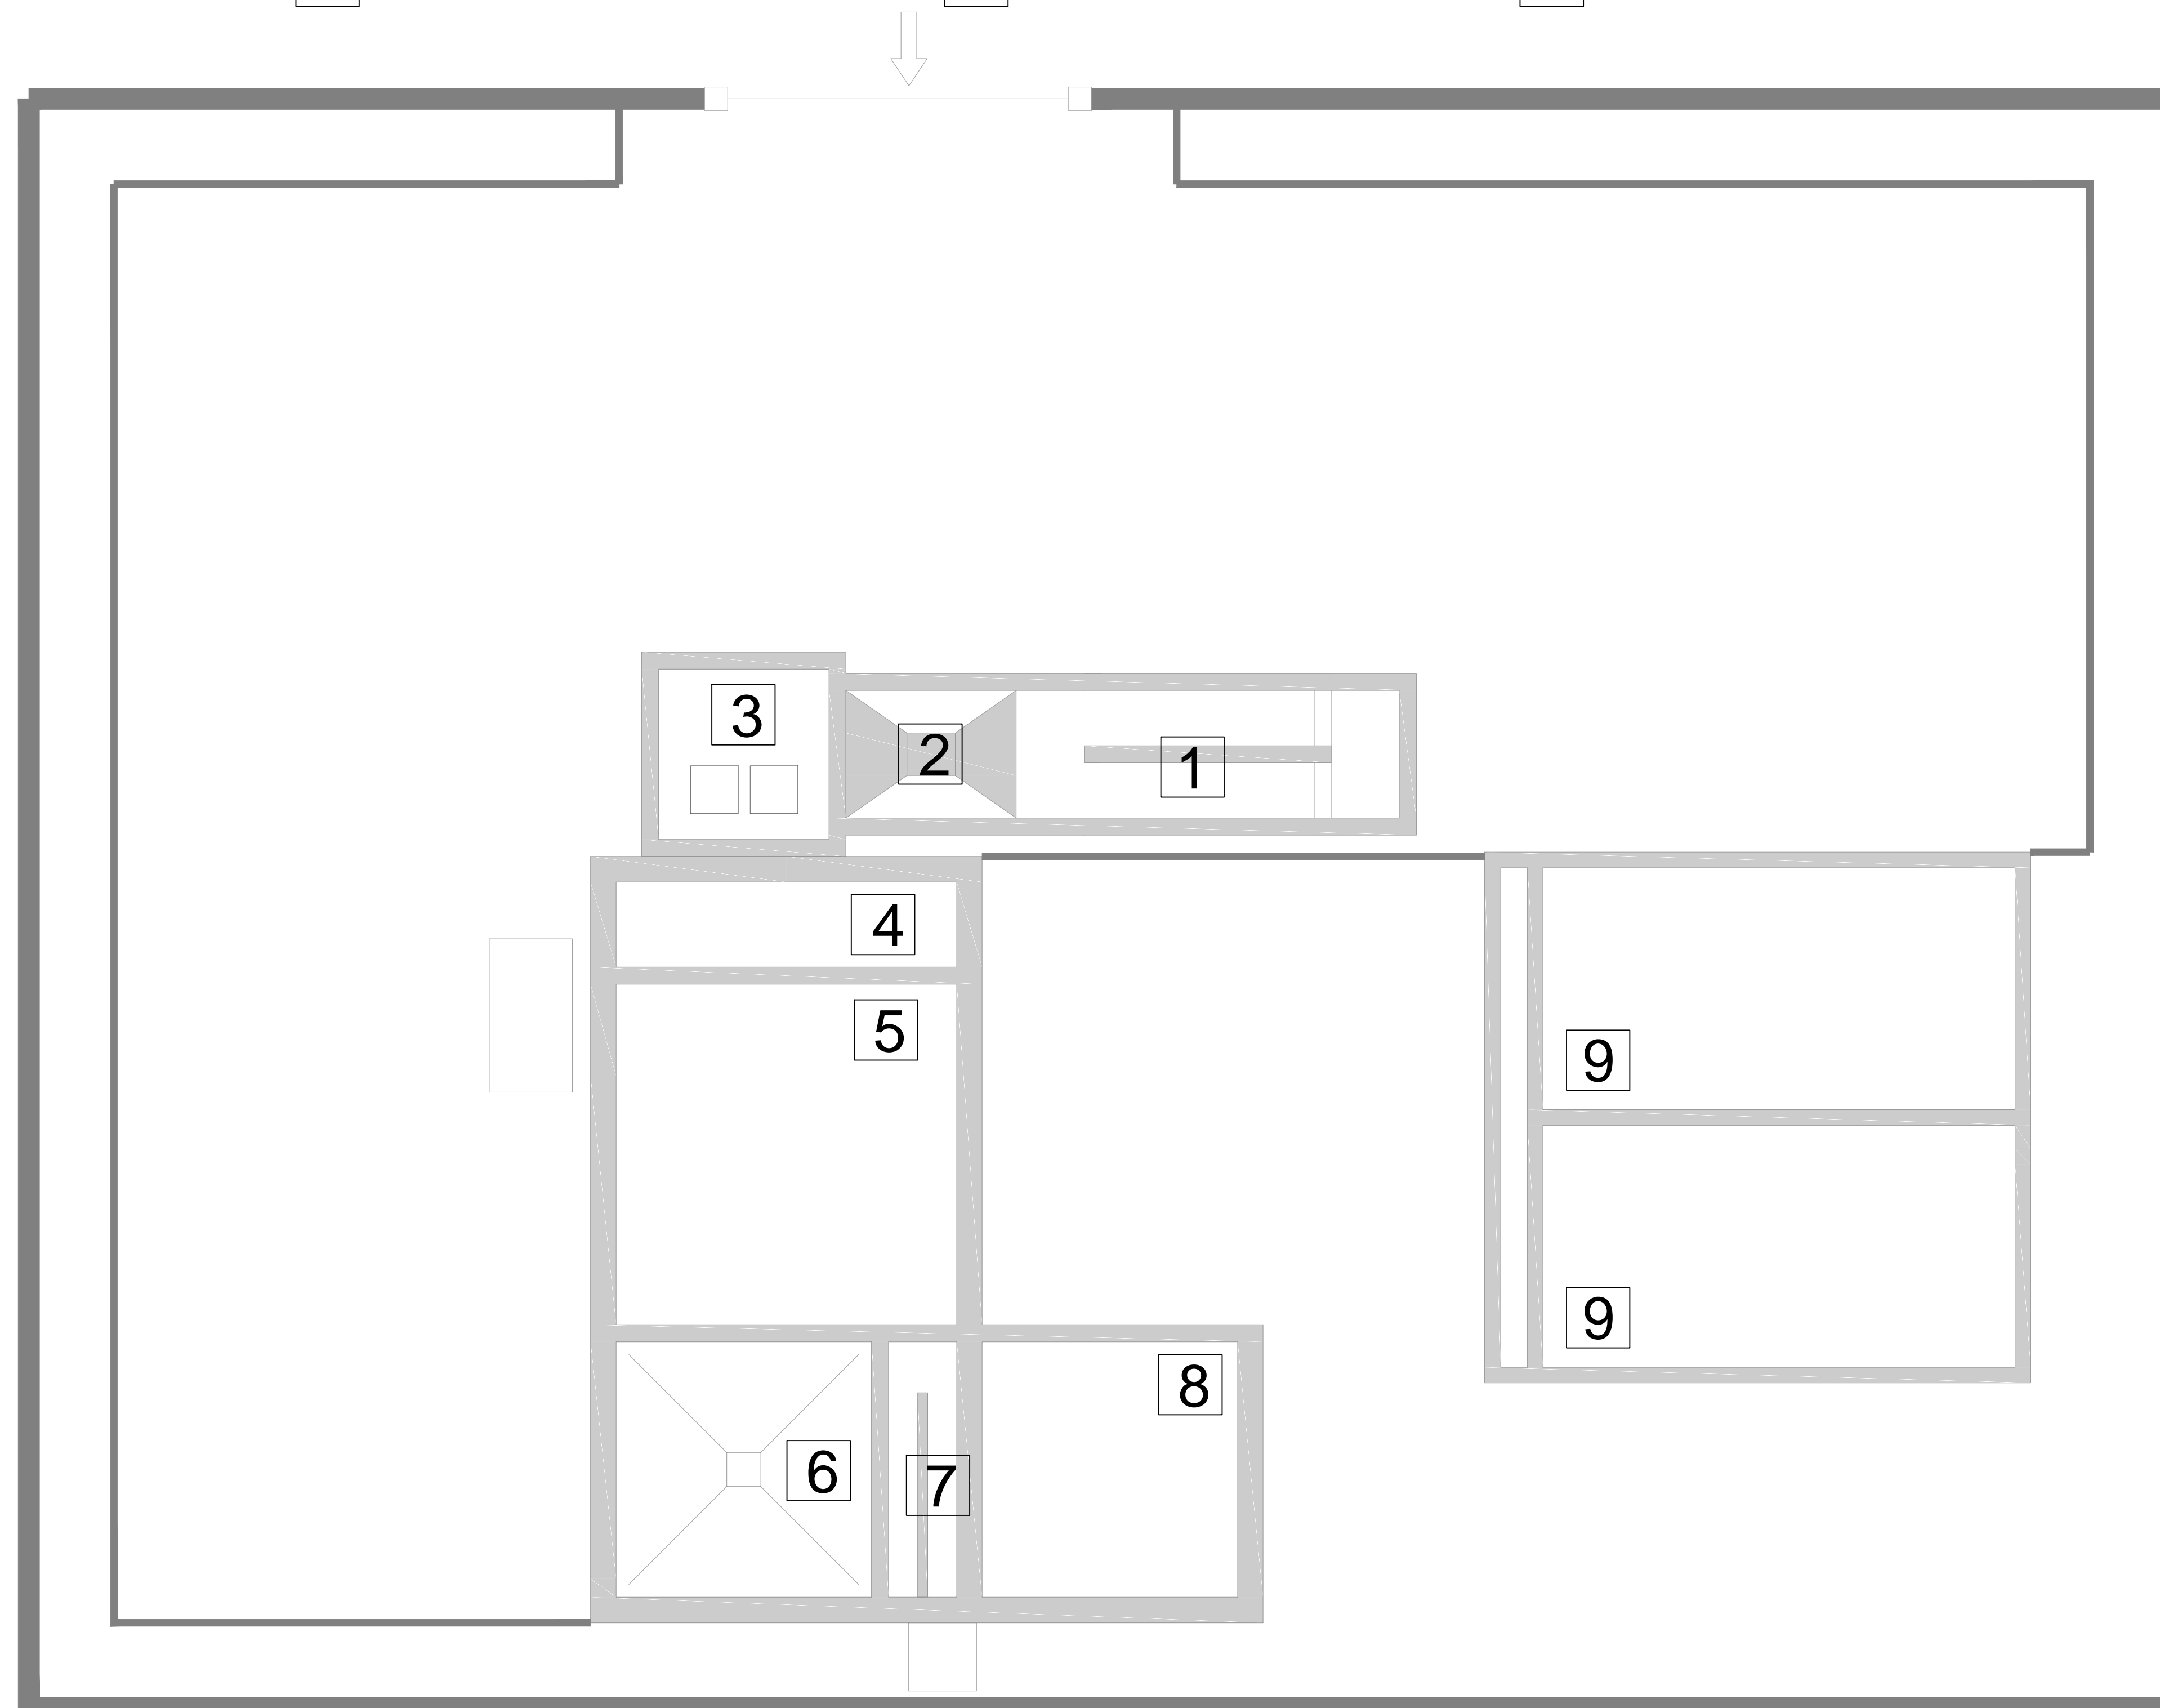

COMUNE DI PLACANICA
Città Metropolitana di Reggio Calabria

**PROGETTO DI FATTIBILITA'
TECNICA ED ECONOMICA**

Oggetto

LAVORI DI COMPLETAMENTO DELLA RETE FOGNARIA NELLE LOCALITA' CENTRO, SAN TOMMASO E TITI E LA REALIZZAZIONE DI NUOVI IMPIANTI DI DEPURAZIONE A SERVIZIO DEL CENTRO (1.500 AE) E DELLA FRAZIONE TITI (400 AE)

Elaborato

EL.G.02

Titolo

Planimetria Generale - IDL Titi

IL TECNICO

Rev: 00

Data: MARZO 2018

Scala : 1:50