


LEGENDA

— LINEA ACQUE
— LINEA FANGHI
— LINEA ARIA

— LINEA PRODOTTI CHIMICI
— APPARECCHIATURE
ELETTROMECCANICHE

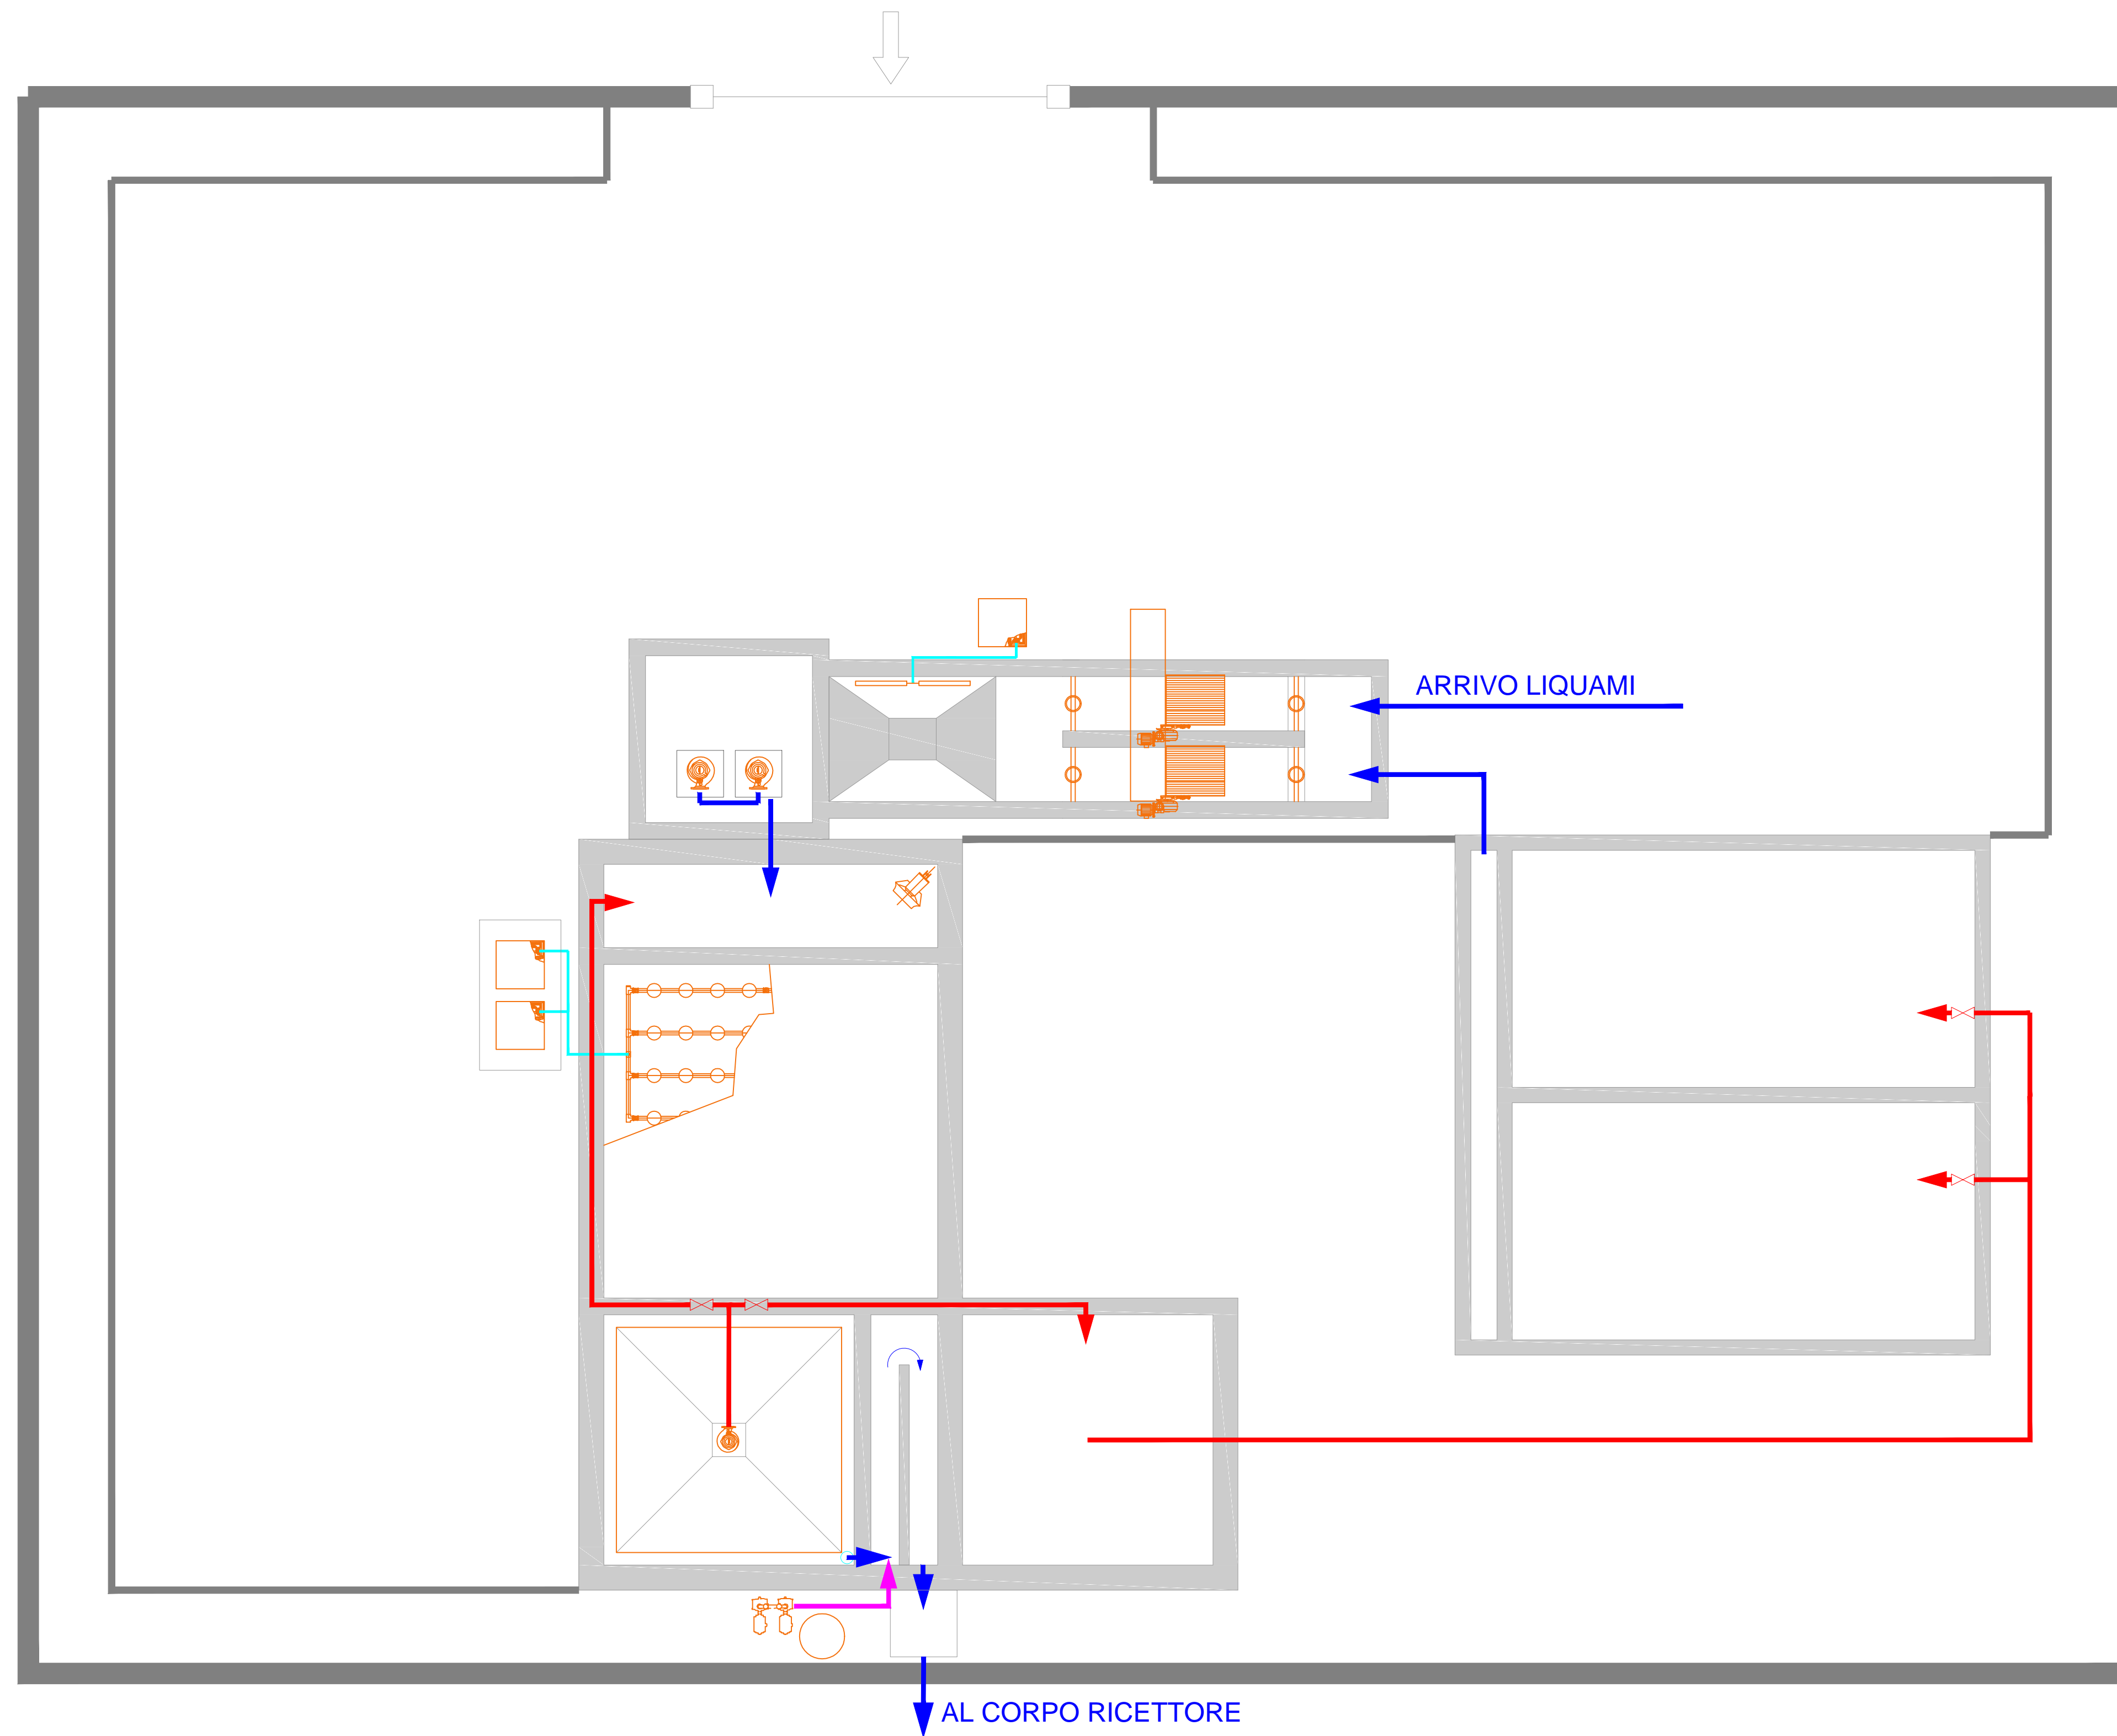

COMUNE DI PLACANICA
Città Metropolitana di Reggio Calabria

**PROGETTO DI FATTIBILITA'
TECNICA ED ECONOMICA**

Oggetto

LAVORI DI COMPLETAMENTO DELLA RETE FOGNARIA NELLE LOCALITA' CENTRO,
SAN TOMMASO E TITI E LA REALIZZAZIONE DI NUOVI IMPIANTI DI DEPURAZIONE
A SERVIZIO DEL CENTRO (1.500 AE) E DELLA FRAZIONE TITI (400 AE)

Elaborato

EL.G.03

Titolo

Planimetria apparecchiature elettromeccaniche e tubazioni - IDL Titi

IL TECNICO

Rev: 00

Data: MARZO 2018

Scala : 1:50