


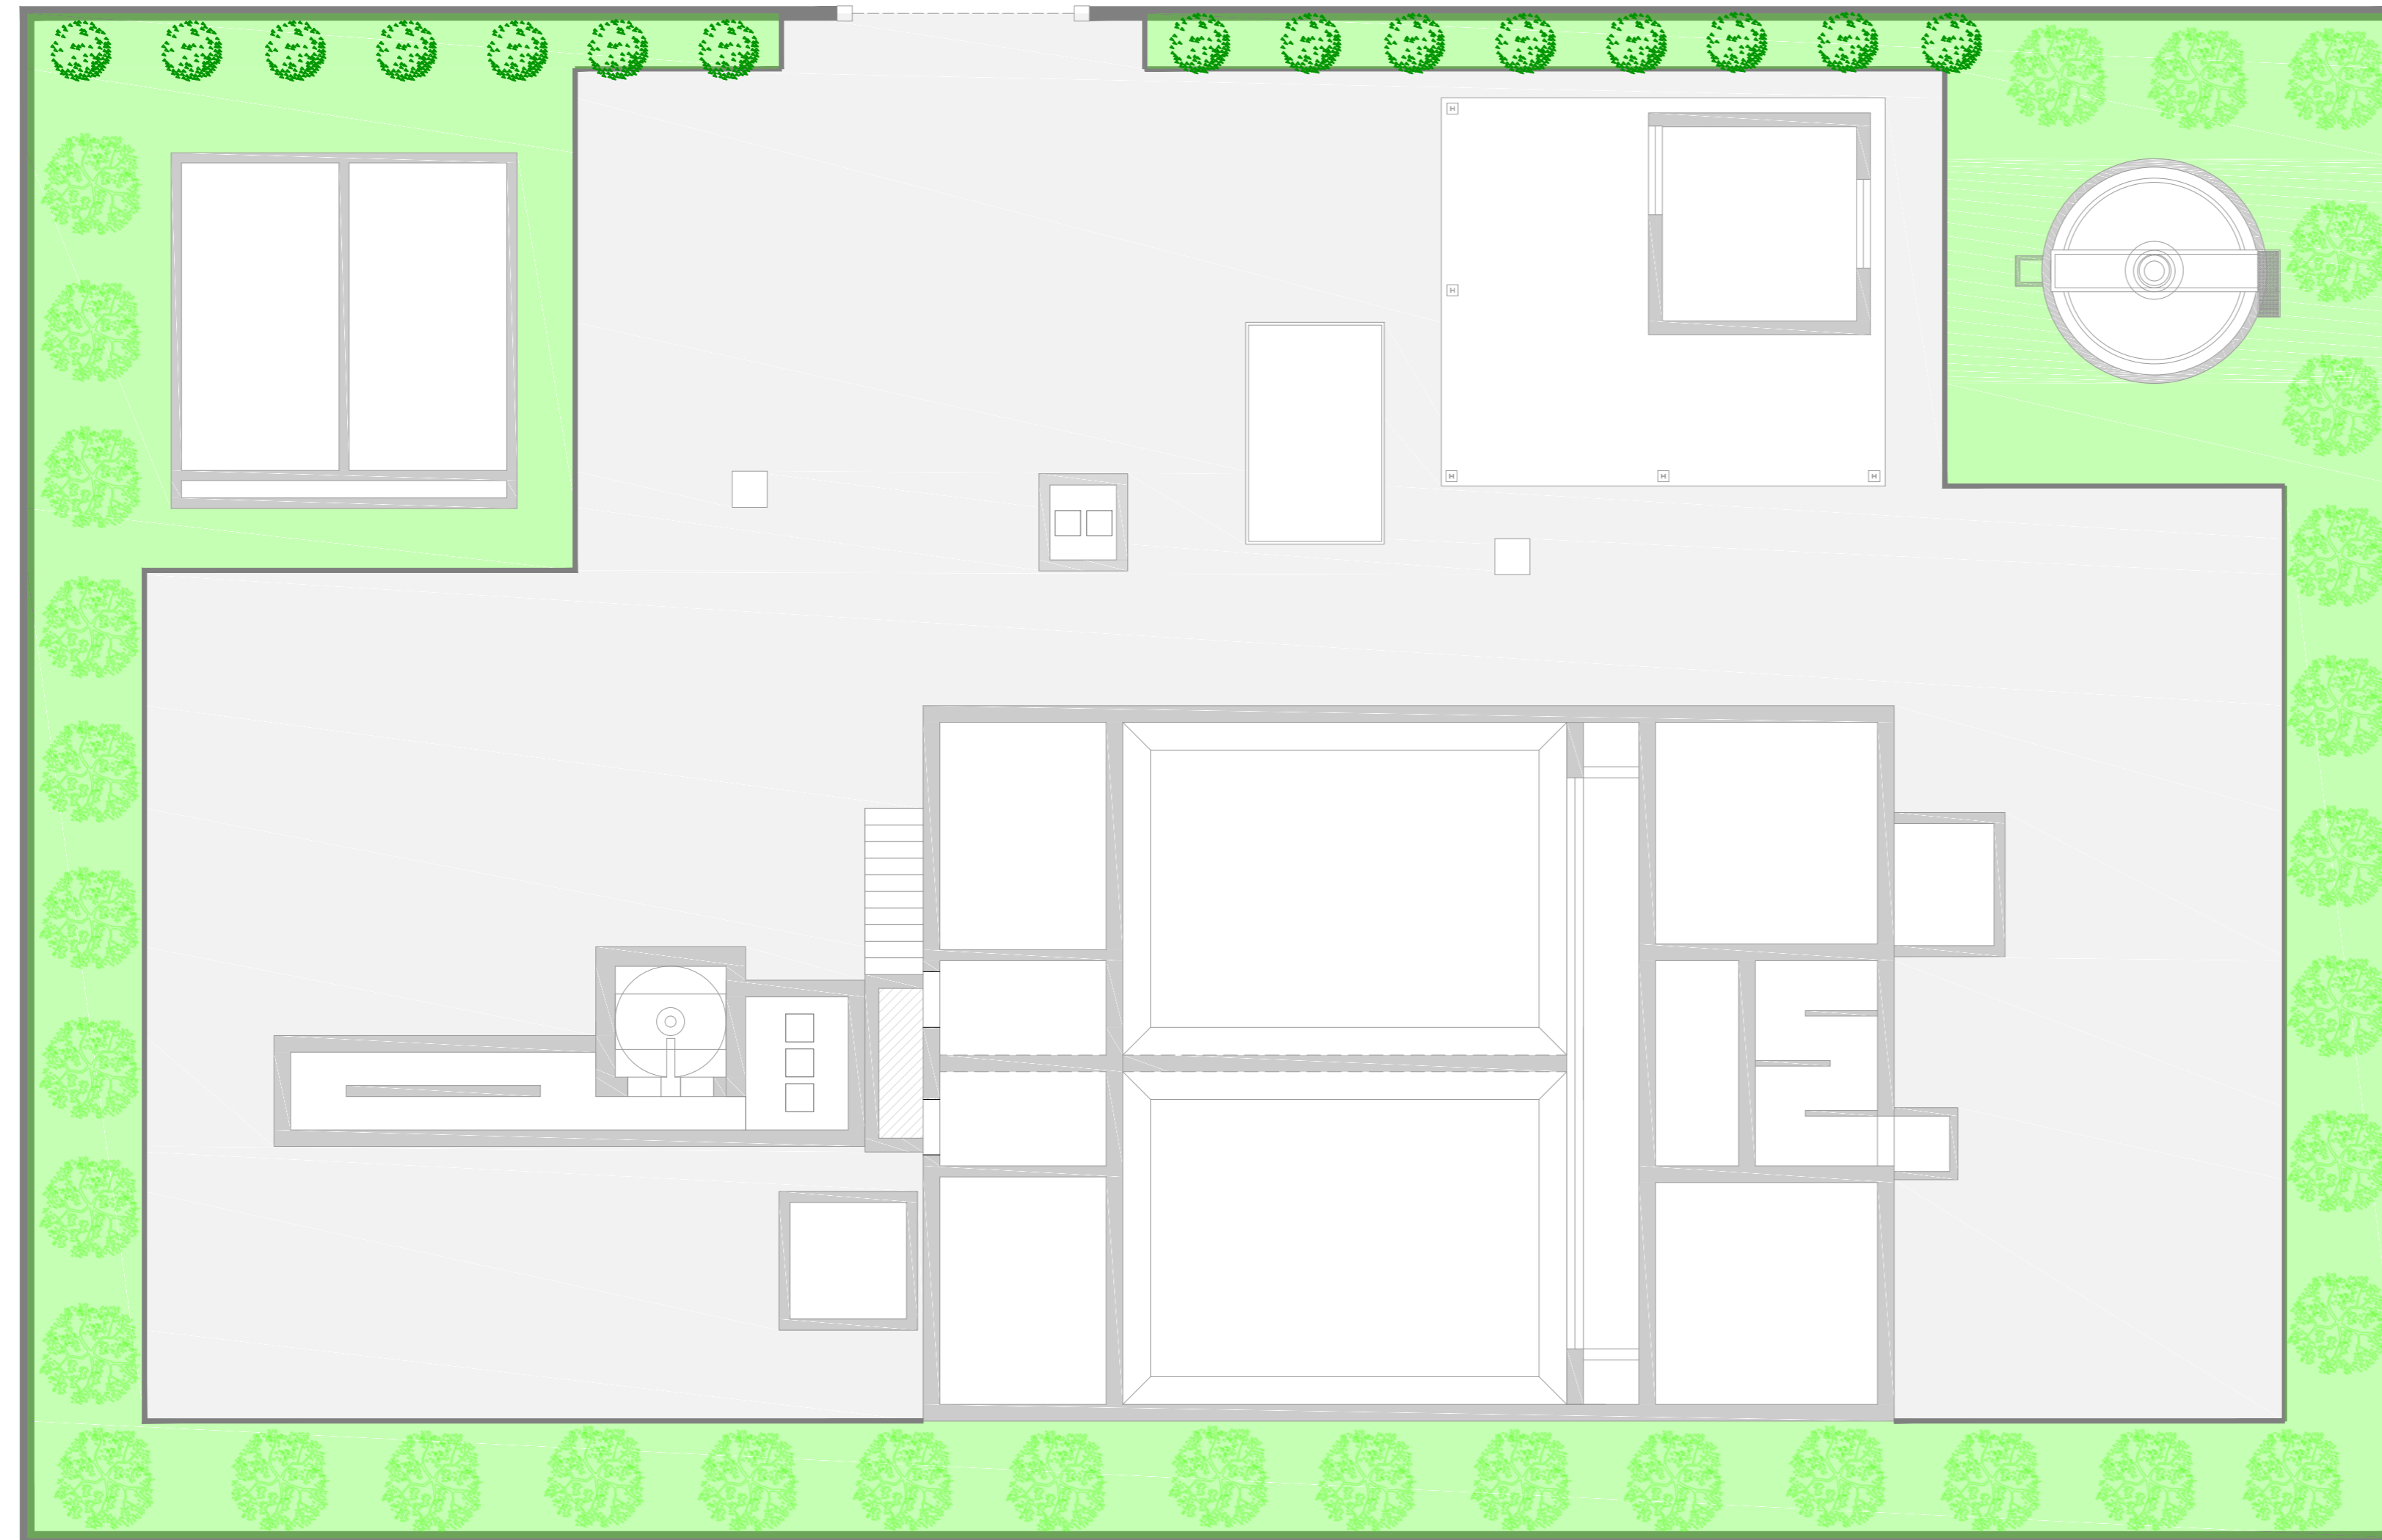

ESSENZE ARBOREE AUTOCTONE



VIABILITA' IN CONGLOMERATO BITUMINOSO



COMUNE DI PLACANICA
Città Metropolitana di Reggio Calabria

PROGETTO DI FATTIBILITA' TECNICA ED ECONOMICA

Oggetto

LAVORI DI COMPLETAMENTO DELLA RETE FOGNARIA NELLE LOCALITA' CENTRO, SAN TOMMASO E TITI E LA REALIZZAZIONE DI NUOVI IMPIANTI DI DEPURAZIONE A SERVIZIO DEL CENTRO (1.500 AE) E DELLA FRAZIONE TITI (400 AE)

Elaborato

EL.G.05

Titolo

Planimetria sistemazione area - IDL Centro

IL TECNICO